


Renvooi installaties

Elektra hoogte maatvoering conform TOK tenzij anders aangegeven.

- × aansluitpunt licht
- ⊕ aansluitpunt licht, wand
- ⊕⊕ centraaldoos met lichtpunt
- ⊕ armatuur aan de wand
- ⊕ rookmelder
- ⊕ aansluitpunt niet bedraad
- ⊕ verdeelinrichting / meterkast / groepenkast
- ⊕ beldrukker
- ⊕ schel
- ⊕ schakelaar, 1-polig
- ⊕ werkschakelaar tbv PV-panelen
- ⊕ schakelaar, 3-polig
- ⊕ schakelaar, wissel
- ⊕ schakelaar, kruis
- ⊕ schakelaar, serie
- ⊕ wandcontactdoos 1-voudig met beschermingscontact
- ⊕ wandcontactdoos 2-voudig met beschermingscontact, verticaal
- ⊕ wandcontactdoos 2-voudig met beschermingscontact
- ⊕ thermostaatleiding, bedraad
- ⊕ wtw mechanische ventilatie-unit incl. warmterugwinunit
- ⊕ wp warmtepomp
- ⊕ inblaasventiel mechanische ventilatie
- ⊕ afzuigventiel mechanische ventilatie
- ⊕ verdeler vloerverwarming
- ⊕ rad elektrische radiator
- ⊕ kanalen in het zicht
- ⊕ vloerverwarming

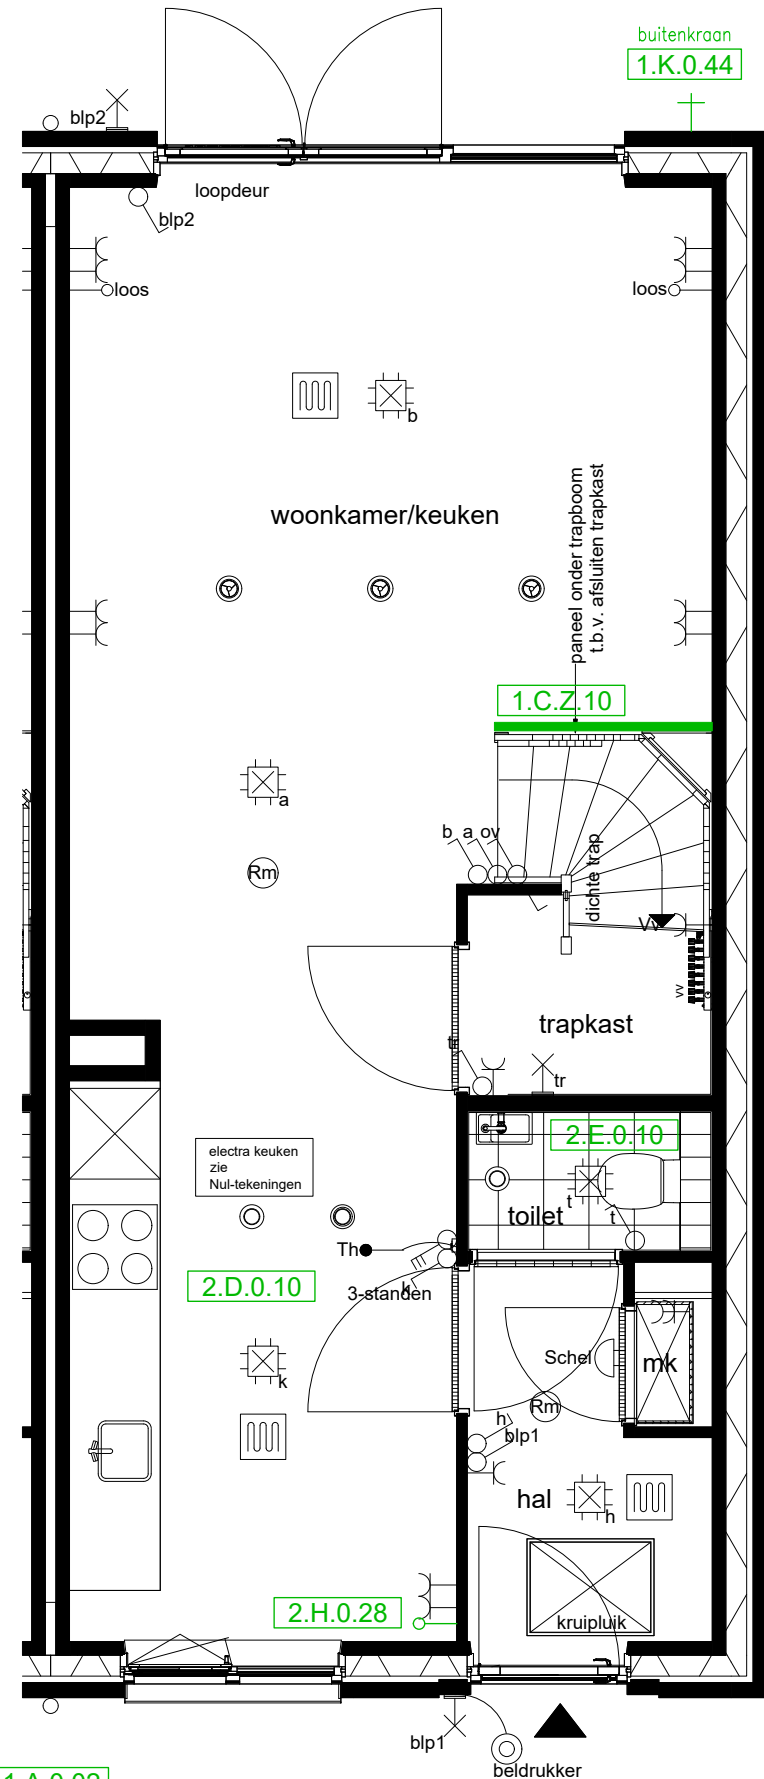

- 1.A.0.02 Geen gevelwijzigingen
- 1.B.0.08 Geen keuze dakramen en dakkapellen
- 2.L.0.16 Standaard Svedex offerte
- 3.H.Q.08 Standaard schakelmateriaal
- 3.M.0.10 Standaard vensterbank
- 3.B.0.10 Standaard Dakplaten

beganegrond

blauw = via AO
 zwart = standaard
 rood = offerte (voorlopig)
 groen = opdracht (definitief)

voor akkoord:
 datum:

uitsluitend ten behoeve van meer- en minderwerk.
 behoudens de op deze tekening aangegeven opties e/o wijzigingen,
 kunnen aan deze tekening geen rechten worden ontleend.
 De maatvoering is indicatief. Wijzigingen welke zijn opgenomen in de
 showroomofferte(s) zijn op deze tekening niet verwerkt.
 alle voorgaande tekeningen komen hiermee te vervallen.



VAN WIJNEN


Van Wijnen Stolwijk B.V.
 Benedenkerkseweg 48
 Postbus 45
 2820 AA STOLWIJK
 T 0182-34 80 00
 E stolwijk@vanwijnen.nl
 www.vanwijnen.nl
 KvK Rotterdam 29007775

Opdrachtgever : BPD Ontwikkeling BV	Schaal : 1:50
Architect : Van Bergen Kolpa Architecten	Getekend : MK
Werk : 11300601_37 (fase 5)+22 won (fase 6) Wielewaal Rotterdam	Datum : -
Onderdeel : Meerwerktekeningen Blok K2	Gewijzigd A : 22-07-2024 F : - B : -10-09-2024 G : - C : -13-06-2024 H : - D : - I : - E : - J : -
	Tek.Nr. Bwnr. 243

Renvooi installaties

Elektra hoogte maatvoering conform TOK tenzij anders aangegeven.

- × aansluitpunt licht
- ⊕ aansluitpunt licht, wand
- ⊕⊕ centraaldoos met lichtpunt
- ⊕ armatuur aan de wand
- ⊕ rookmelder
- ⊕ aansluitpunt niet bedraad
- ⊕ verdeelinrichting / meterkast / groepenkast
- ⊕ bedrukker
- ⊕ schel
- ⊕ schakelaar, 1-polig
- ⊕ werkschakelaar tbv PV-panelen
- ⊕ schakelaar, 3-polig
- ⊕ schakelaar, wissel
- ⊕ schakelaar, kruis
- ⊕ schakelaar, serie
- ⊕ wandcontactdoos 1-voudig met beschermingscontact
- ⊕ wandcontactdoos 2-voudig met beschermingscontact, verticaal
- ⊕ wandcontactdoos 2-voudig met beschermingscontact
- ⊕ thermostaatleiding, bedraad
- wtw mechanische ventilatie-unit incl. warmterugwinunit
- wp warmtepomp
- ⊕ inblaasventiel mechanische ventilatie
- ⊕ afzuigventiel mechanische ventilatie
- ⊕ verdeler vloerverwarming
- rad elektrische radiator
- ⊕ kanalen in het zicht
- ⊕ vloerverwarming

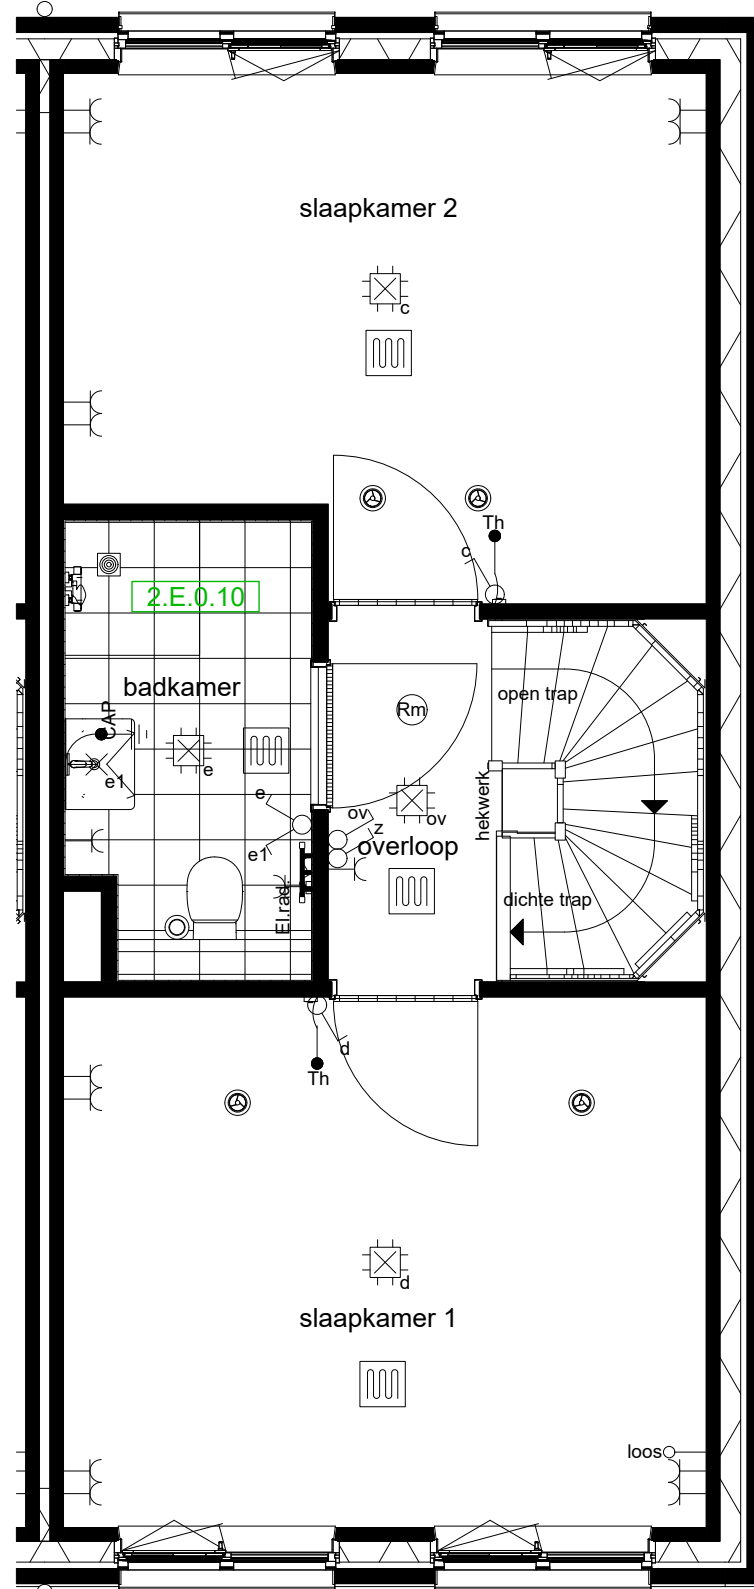

1e verdieping

blauw = via AO
 zwart = standaard
 rood = offerte (voorlopig)
 groen = opdracht (definitief)

voor akkoord:
 datum:

uitsluitend ten behoeve van meer- en minderwerk.
 behoudens de op deze tekening aangegeven opties e/o wijzigingen,
 kunnen aan deze tekening geen rechten worden ontleend.
 De maatvoering is indicatief. Wijzigingen welke zijn opgenomen in de
 showroomofferte(s) zijn op deze tekening niet verwerkt.
 alle voorgaande tekeningen komen hiermee te vervallen.



Van Wijnen Stolwijk B.V.


Benedenkerkseweg 48
 Postbus 45
 2820 AA STOLWIJK
 T 0182-34 80 00
 E stolwijk@vanwijnen.nl
 www.vanwijnen.nl
 KvK Rotterdam 29007775

Opdrachtgever :	Schaal : 1:50
BPD Ontwikkeling BV	Getekend : MK
Architect :	Datum : -
Van Bergen Kolpa Architecten	Gewijzigd A : 22-07-2024 F : -
Werk :	B : -10-09-2024 G : -
11300601_37 (fase 5)+22 won (fase 6) Wielewaal Rotterdam	C : -13-06-2024 H : -
Onderdeel :	D : - I : -
Meerwerktekeningen Blok K2	E : - J : -
	Tek.Nr.
	Bwnr. 243

Renvooi installaties

Elektra hoogte maatvoering conform TOK tenzij anders aangegeven.

- × aansluitpunt licht
- ⊕ aansluitpunt licht, wand
- ⊕⊕ centraaldoos met lichtpunt
- ⊖ armatuur aan de wand
- ⊖ rookmelder
- ⊖ aansluitpunt niet bedraad
- ⊖ verdelinrichting / meterkast / groepenkast
- ⊖ bedrukker
- ⊖ schel
- ⊖ schakelaar, 1-polig
- ⊖ werkschakelaar tbv PV-panelen
- ⊖ schakelaar, 3-polig
- ⊖ schakelaar, wissel
- ⊖ schakelaar, kruis
- ⊖ schakelaar, serie
- ⊖ wandcontactdoos 1-voudig met beschermingscontact
- ⊖ wandcontactdoos 2-voudig met beschermingscontact, verticaal
- ⊖ wandcontactdoos 2-voudig met beschermingscontact
- ⊖ thermostaatleiding, bedraad
- ww mechanische ventilatie-unit incl. warmterugwinunit
- wp warmtepomp
- ⊖ inblaasventiel mechanische ventilatie
- ⊖ afzuigventiel mechanische ventilatie
- ⊖ verdelinrichting vloerverwarming
- rad elektrische radiator
- ⊖ kanalen in het zicht
- ⊖ vloerverwarming

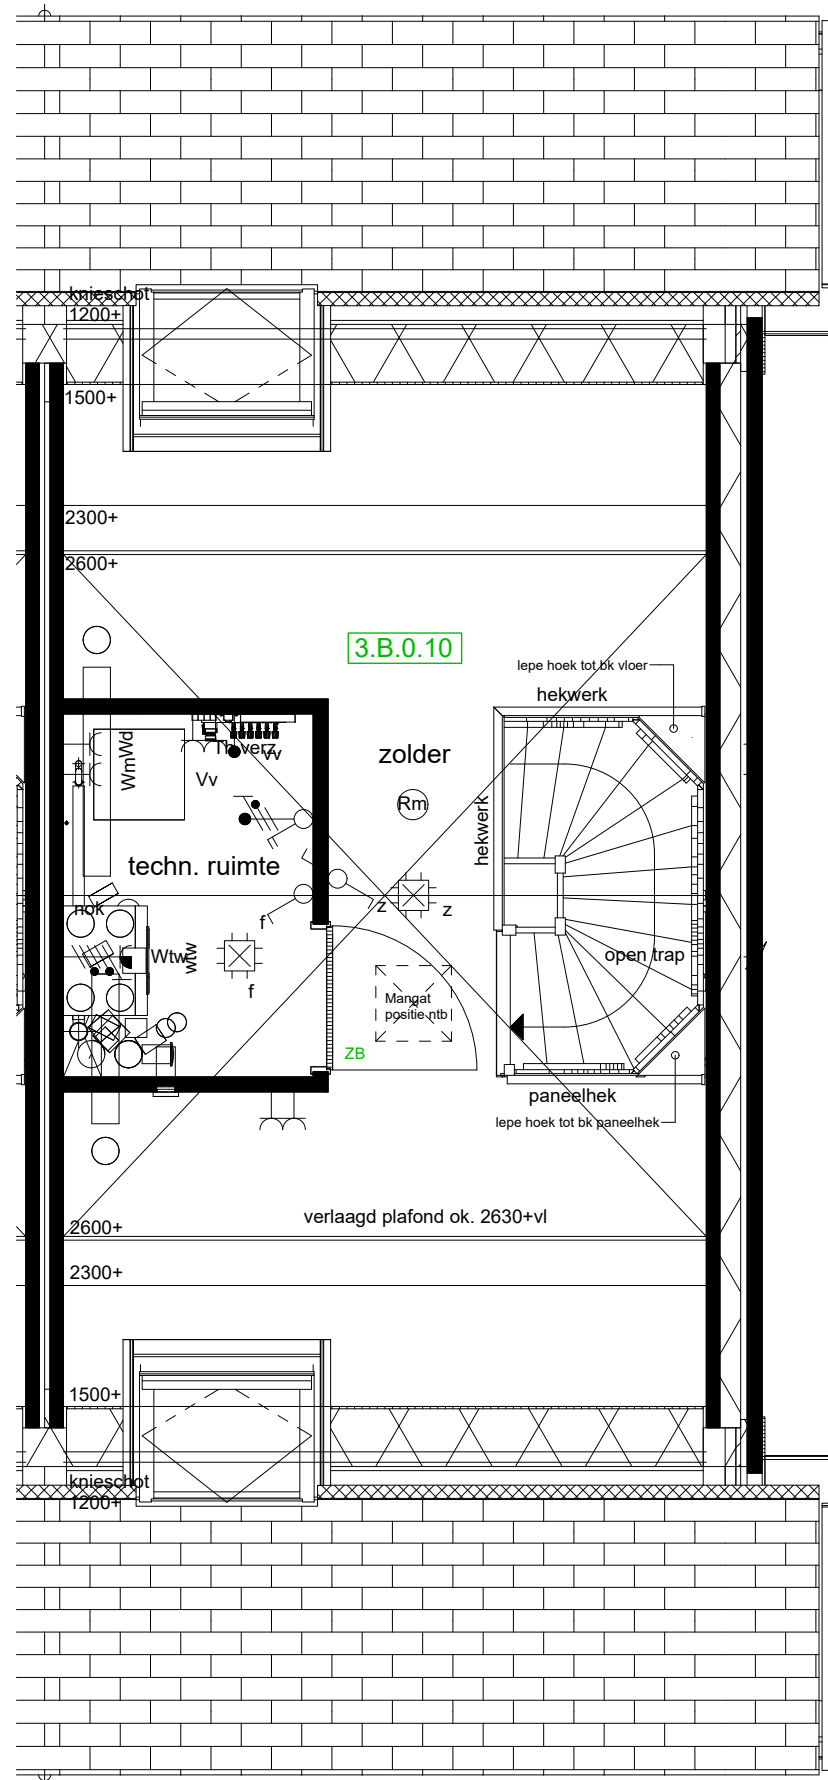

2e verdieping

- blauw = via AO
- zwart = standaard
- rood = offerte (voorlopig)
- groen = opdracht (definitief)

voor akkoord:
datum:

uitsluitend ten behoeve van meer- en minderwerk.
behoudens de op deze tekening aangegeven opties e/o wijzigingen,
kunnen aan deze tekening geen rechten worden ontleend.
De maatvoering is indicatief. Wijzigingen welke zijn opgenomen in de
showroomofferte(s) zijn op deze tekening niet verwerkt.
alle voorgaande tekeningen komen hiermee te vervallen.



Van Wijnen Stolwijk B.V.

Benedenkerkseweg 48
Postbus 45
2820 AA STOLWIJK
T 0182-34 80 00
E stolwijk@vanwijnen.nl
www.vanwijnen.nl
KvK Rotterdam 29007775

Opdrachtgever :	Schaal : 1:50
BPD Ontwikkeling BV	Getekend : MK
Architect :	Datum : -
Van Bergen Kolpa Architecten	Gewijzigd A : 22-07-2024 F : -
Werk :	B : -10-09-2024 G : -
11300601_37 (fase 5)+22 won (fase 6) Wielewaal Rotterdam	C : -13-06-2024 H : -
Onderdeel :	D : - I : -
Meerwerktekeningen Blok K2	E : - J : -
	Tek.Nr.
	Bwnr. 243