

**ALLEMAAL
YIELEYAAL**

Tekening: Situatie Fase 5-6
 Woningtype: _____
 Bouwnummer: _____
 Bladnummer: VT-S-01
 Schaal: 1:1000
 Datum: 17-06-2024



- ### Renvooi
- entree woning
 - parkeervak eigen terrein
 - erfgrans
 - struik type n.t.b. koper
 - opstelplaats kliko
 - tuinhekje
 - klinkerbestrating
 - betontegels 300x300mm
 - groen strook
 - haag h=900mm
 - haag h=1800mm
 - bamboehek h=1800mm
 - gaashek met klimplanten en poort h=1600mm
 - klimplant
 - Slagboom met kast type ntb
 - Straatverlichting

parkeerplekken en posities bomen, struiken en straatverlichting zijn indicatief













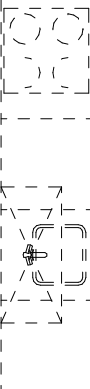


**ALLEMAAL
YIELEYAAL**





 

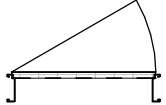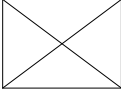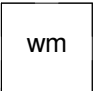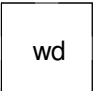





















Tekening: Situatie blok J1
 Woningtype: X
 Bouwnummer: 227-230
 Bladnummer: VT-S-12
 Schaal: 1:200
 Datum: 17-06-2024

Slagboom met kast type ntb; aangesloten op elektra/data in mantelbuis CVZ appartementen

Renvooi bouwkundig

	metselwerk kleur A
	dakpannen kleur oranje
	entree woning
	metselwerk
	isolatie
	dragende wand
	niet dragende binnenwand
	binnendeurkozijn (met bovenlicht)
	kruipluik
	opstelplaats wasmachine
	opstelplaats wasdroger
	
	principe opstelling keukenblok

 Renvooi installaties

	aansluitpunt licht
	aansluitpunt licht, wand
	centraaldoos met lichtpunt
	armatuur aan de wand
	rookmelder
	aansluitpunt niet bedraad
	verdeelinrichting / meterkast / groepenkast
	beldrukker
	schel
	schakelaar, 1-polig
	werkschakelaar tbv PV-panelen
	schakelaar, 3-polig
	schakelaar, wissel
	schakelaar, kruis
	schakelaar, serie
	wandcontactdoos 1-voudig met beschermingscontact
	wandcontactdoos 2-voudig met beschermingscontact, verticaal
	wandcontactdoos 2-voudig met beschermingscontact
	thermostaatleiding, bedraad
	mechanische ventilatie-unit incl. warmteterugwinunit
	warmtepomp
	inblaasventiel mechanische ventilatie
	uitblaasventiel mechanische ventilatie
	verdeler vloerverwarming
	Afleverzet stadswarmte
	ruimte voorzien van vloerverwarming
	elektrische radiator
	kanalen in het zicht

Disclaimer

De op deze tekeningen aangegeven maten zijn circa maten in millimeters en tussen de wanden / vloeren gemeten, waarbij geen rekening is gehouden met enige wandafwerking, plinten, aftimmering, ect. In verband met de nauwkeurige uitwerking van details, constructie, maatvoering, materialen e.d. kunnen er kleine afwijkingen ontstaan ten opzichte van de nu vermelde gegevens. Deze geringe afwijkingen geven geen aanleiding tot verrekening. Aan de op deze tekening aangegeven maten kunnen derhalve geen rechten worden ontleend. De op deze tekeningen aangegeven maatvoering is niet geschikt voor opdrachten aan derden door koper(s). De posities van aansluitingen en installatie onderdelen zijn indicatief op tekening aangegeven. De exacte aantallen en posities zullen na berekening in het werk door de installateurs worden bepaald en kunnen afwijken van deze tekening.

**ALLEMAAL
YIELEYAAL**

Tekening: Renvooi

Woningtype: -

Bouwnummer: -

Bladnummer: VT-0-00c

Schaal: -

Datum: 19-10-2023



Type: X
bwnr: 230

Type: X
bwnr: 229

Type: X
bwnr: 228

Type: X
bwnr: 227

Voorgevel



Type: X
bwnr: 227

Type: X
bwnr: 228

Type: X
bwnr: 229

Type: X
bwnr: 230

Achtergevel

ALLEMAAL
YIELEYAAL

Tekening: Gevels blok J1


Woningtype: X

Bouwnummer: 227 t/m 230

Bladnummer: VT-J1-00a

Schaal: 1:150

Datum: 30-01-2024

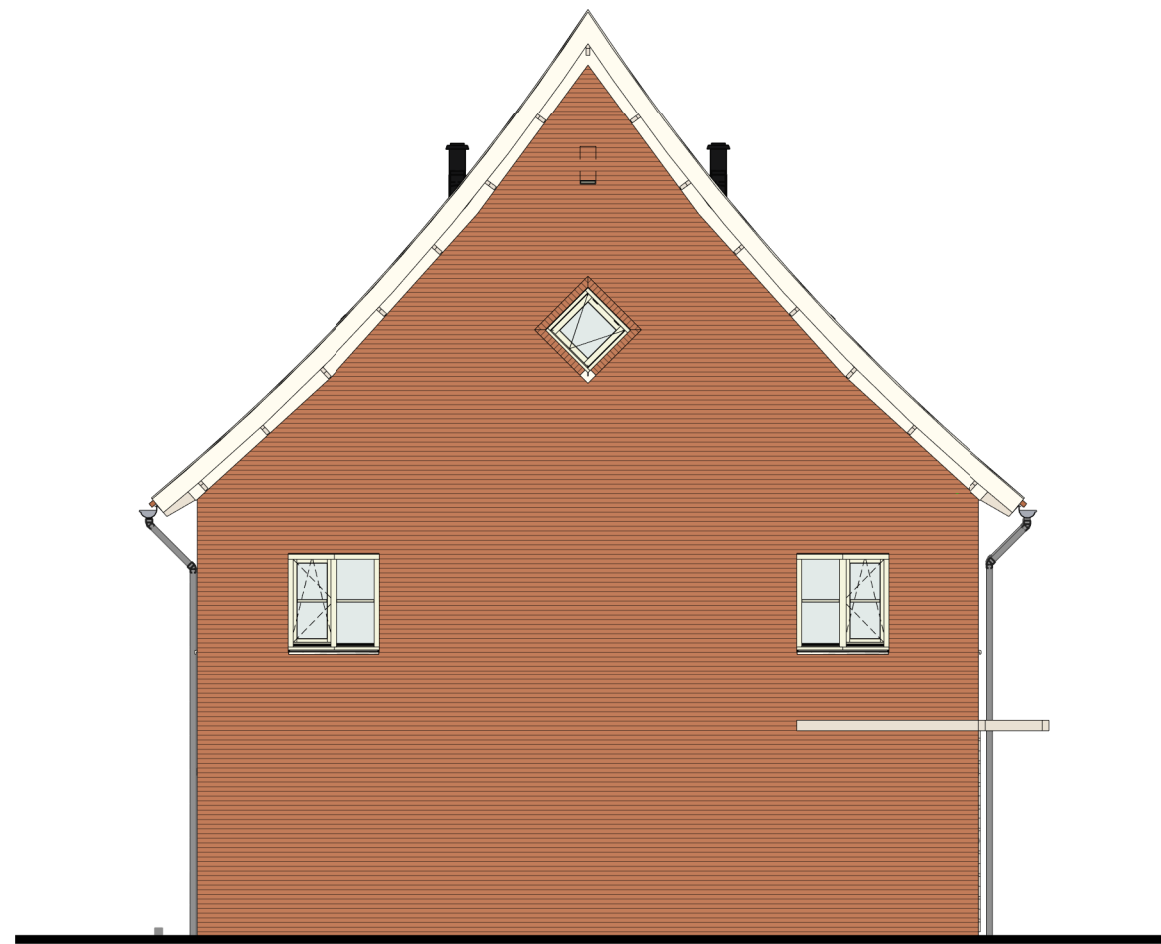

Type: X
Bouwnummer: 230

Linker zijgevel




Type: X
Bouwnummer: 227

Rechter zijgevel

**ALLEMAAL
YIELEYAAL**

Tekening:	Zijgevels blok J1
Woningtype:	X
Bouwnummer:	227 t/m 230
Bladnummer:	VT-J1-00b
Schaal:	1:100
Datum:	30-01-2024

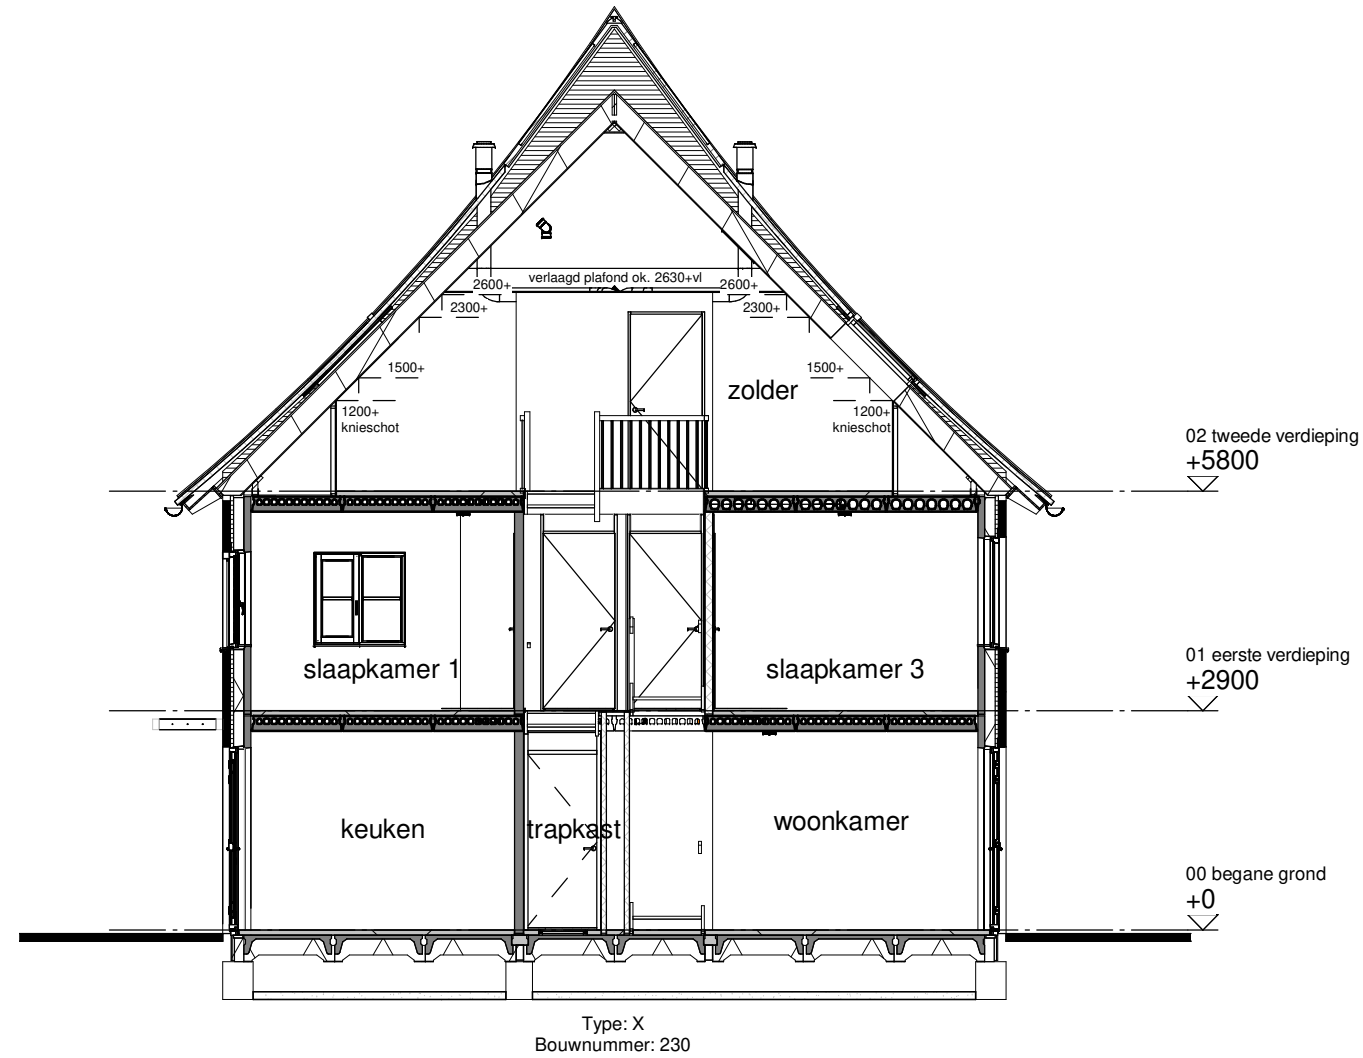

Doorsnede B

ALLEMAAL
YIELEYAAL

Tekening: Doorsnede blok J1


Woningtype: X

Bouwnummer: 227 t/m 230

Bladnummer: VT-J1-00c

Schaal: 1:100

Datum: 30-01-2024

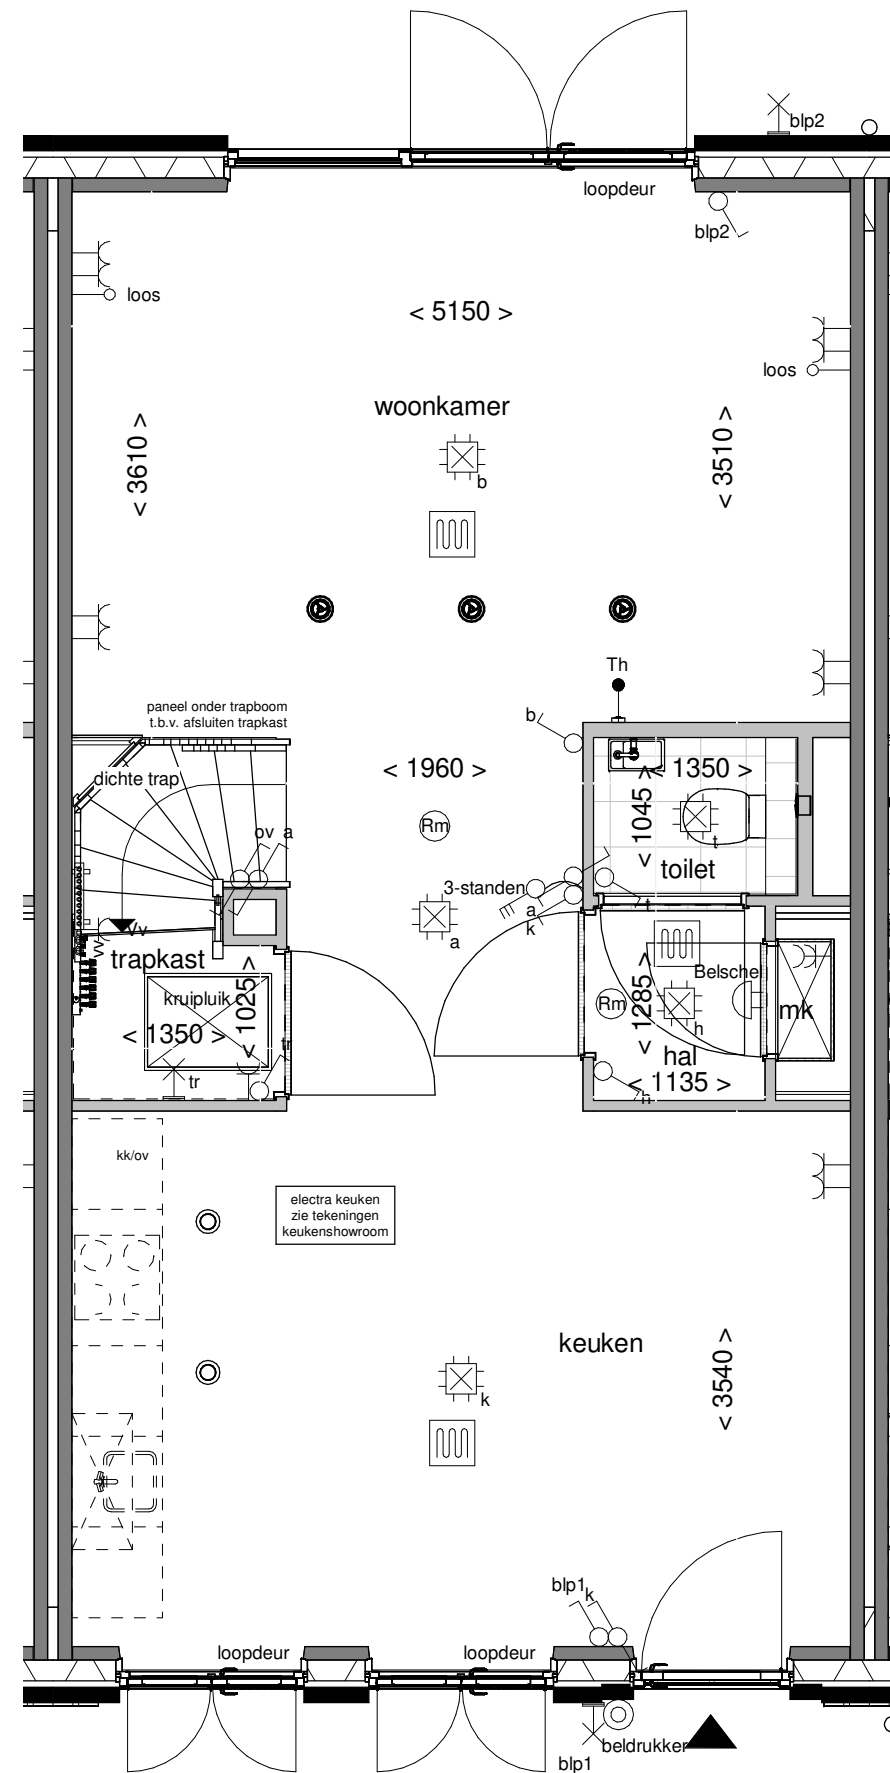

**ALLEMAAL
VELEVAAL**

Tekening: Begane grond


Woningtype: X

Bouwnummer: 228

Bladnummer: VT-J1-228a


Schaal: 1:50

Datum: 30-01-2024

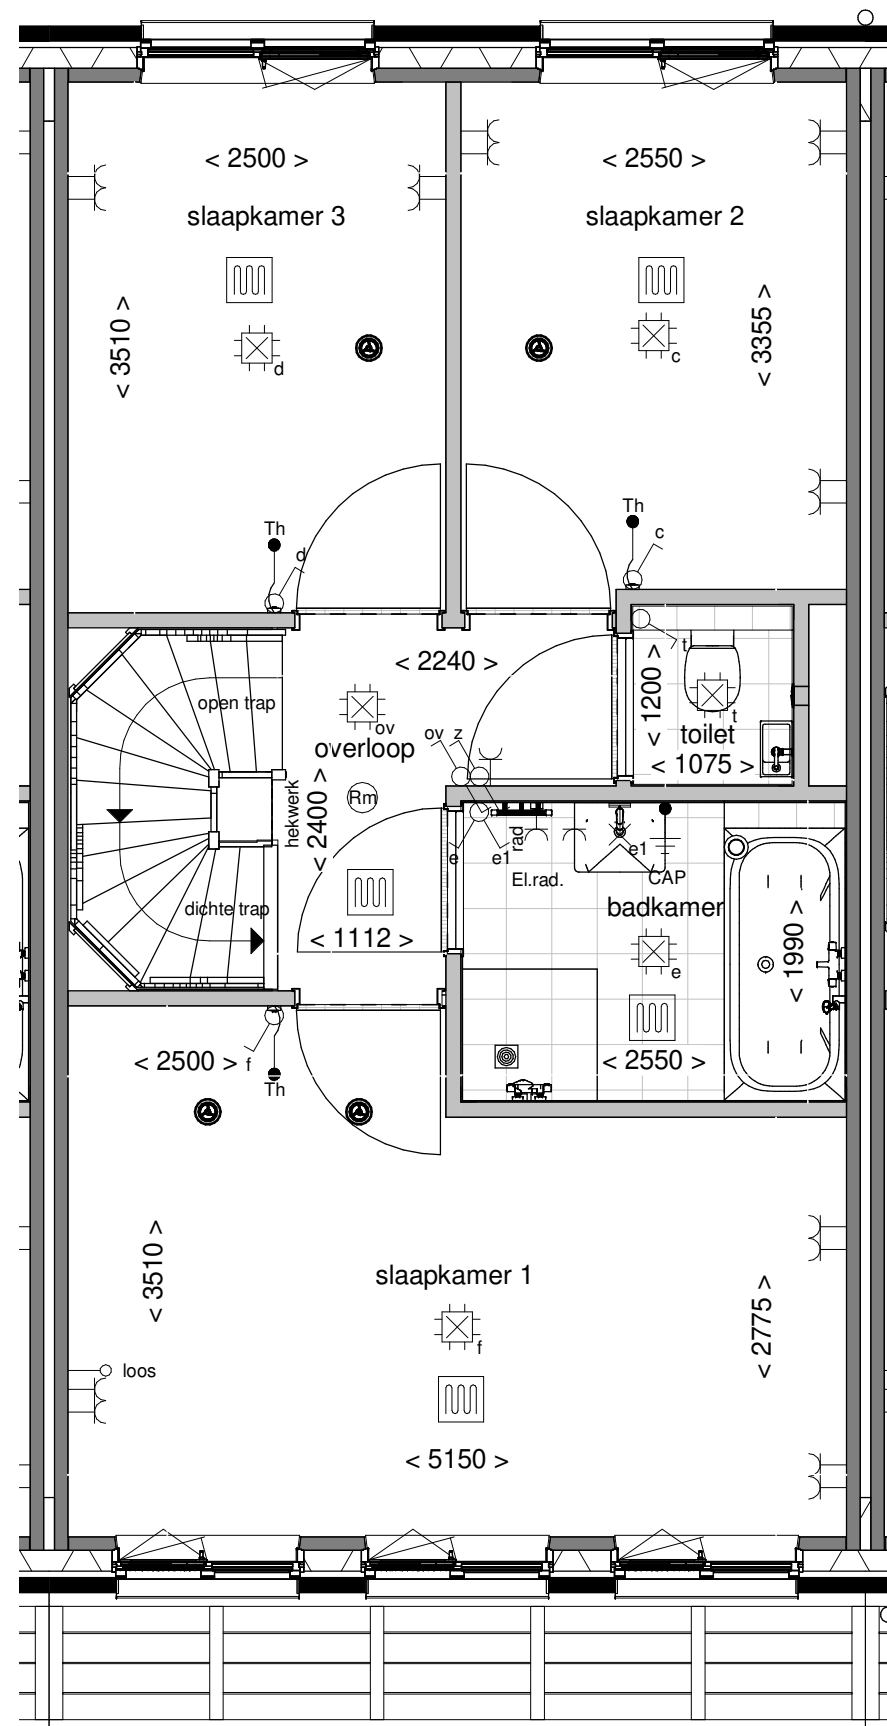

**ALLEMAAL
YIELEYAAL**

Tekening: Eerste verdieping
 Woningtype: X
 Bouwnummer: 228
 Bladnummer: VT-J1-228b
 Schaal: 1:50
 Datum: 30-01-2024

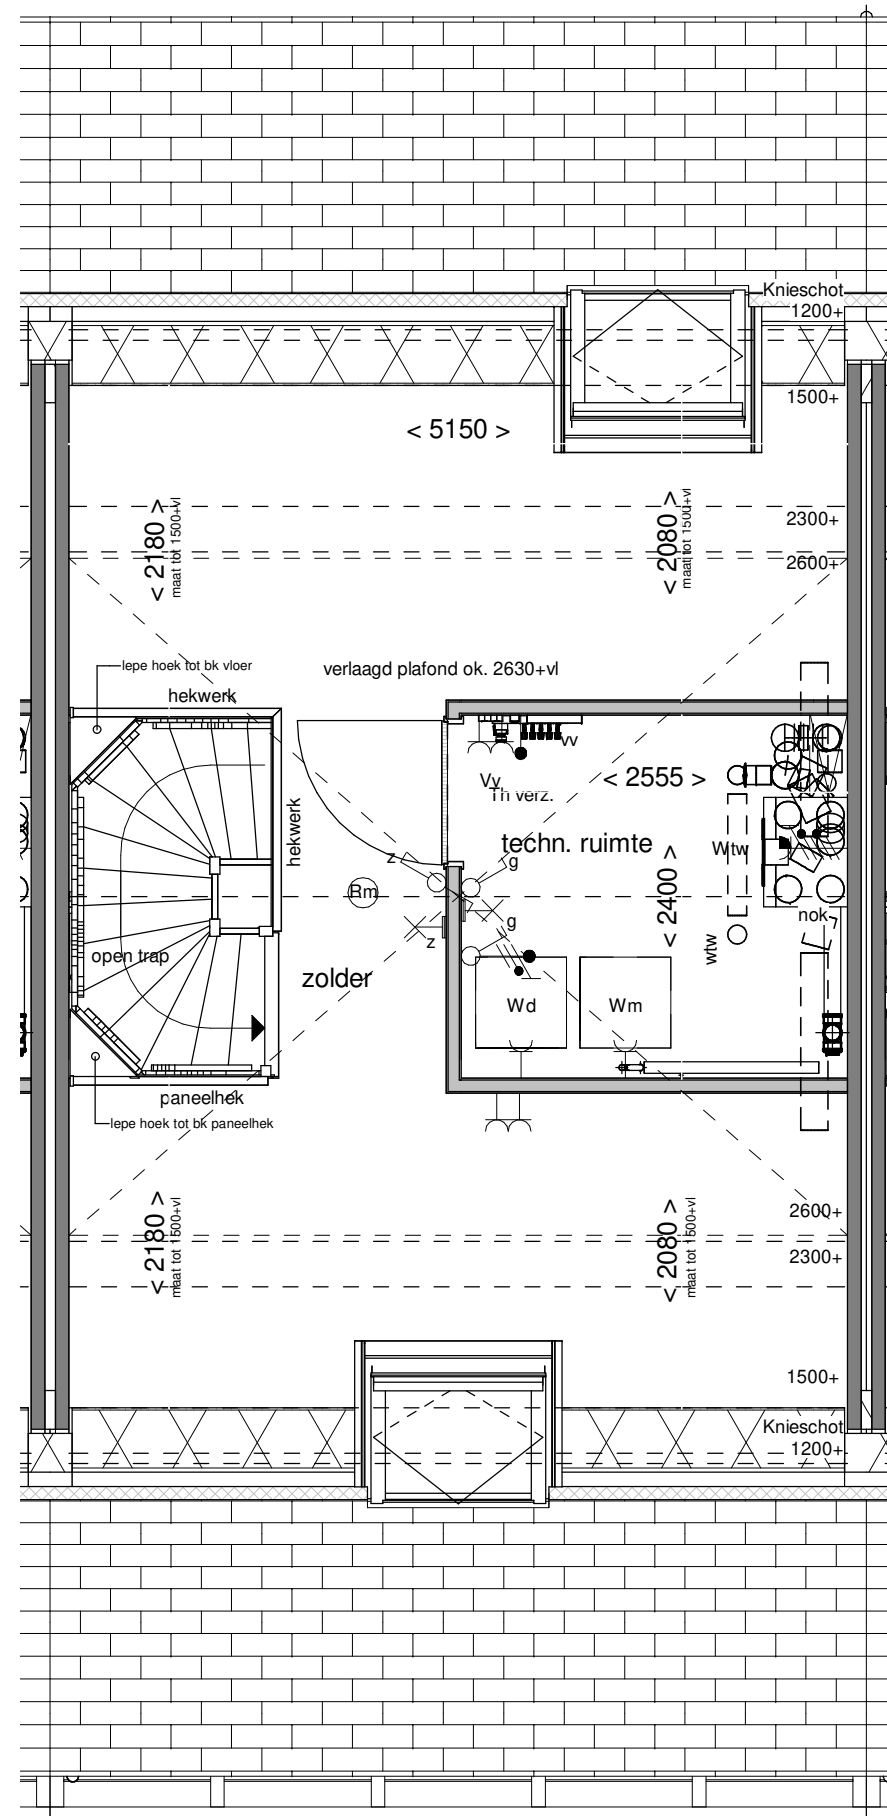

ALLEMAAL
YIELEYAAL

Tekening: Tweede verdieping


Woningtype: X

Bouwnummer: 228


Bladnummer: VT-J1-228c

Schaal: 1:50


Datum: 30-01-2024

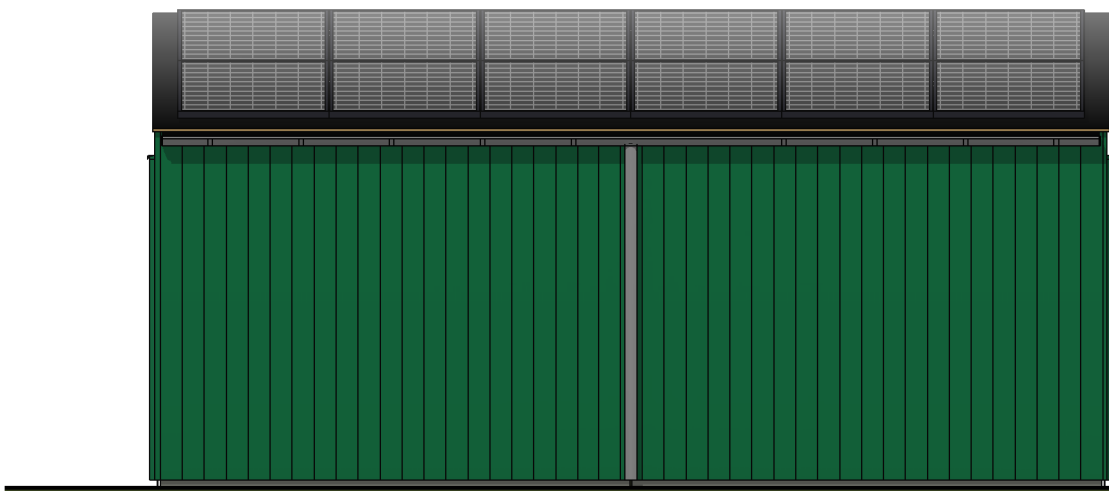


Voorgevel

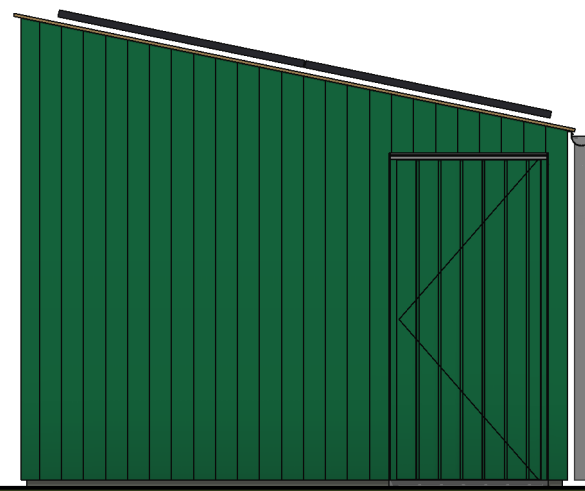


Linker zijgevel

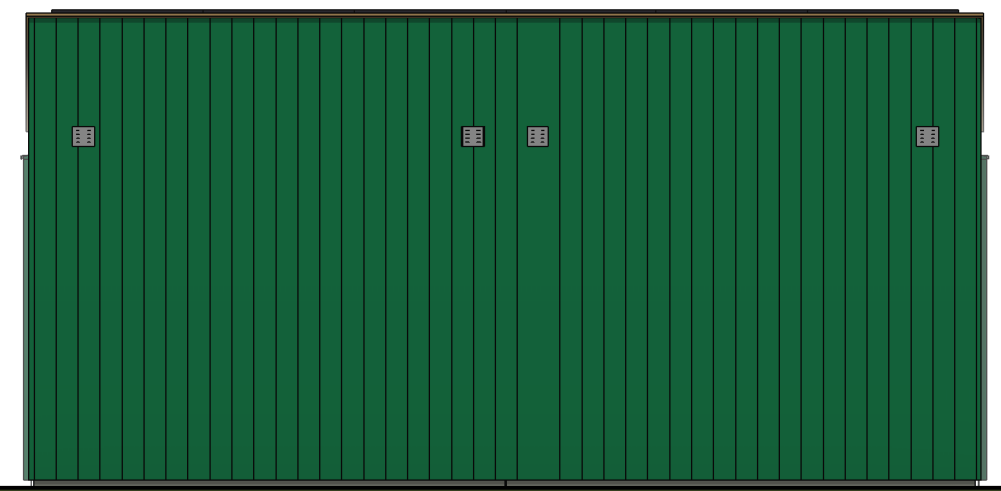


Achtergevel

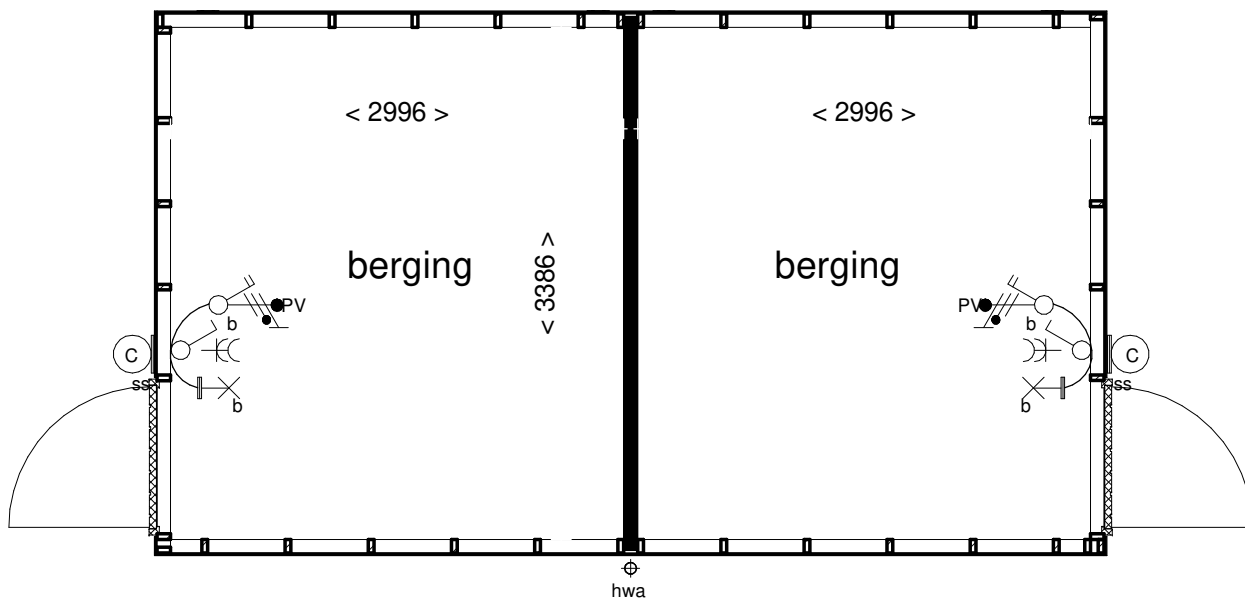


Begane grond

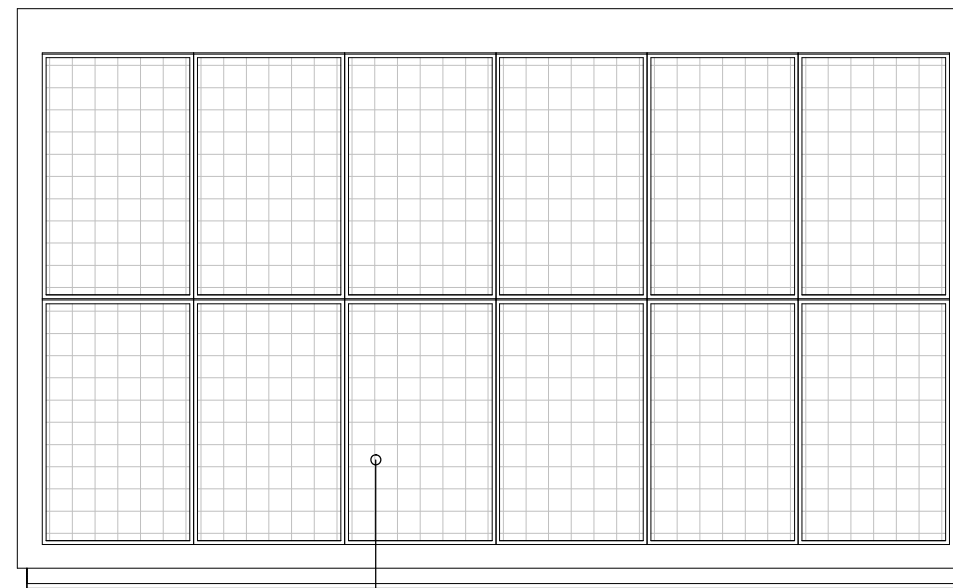


Dakaanzicht

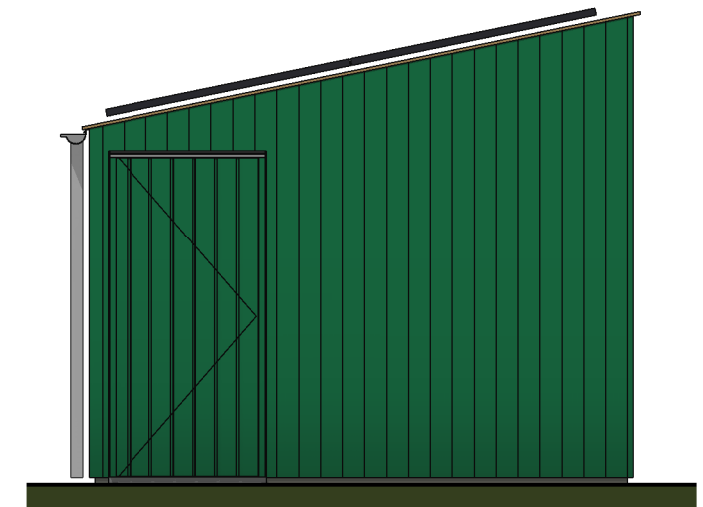

Rechter zijgevel

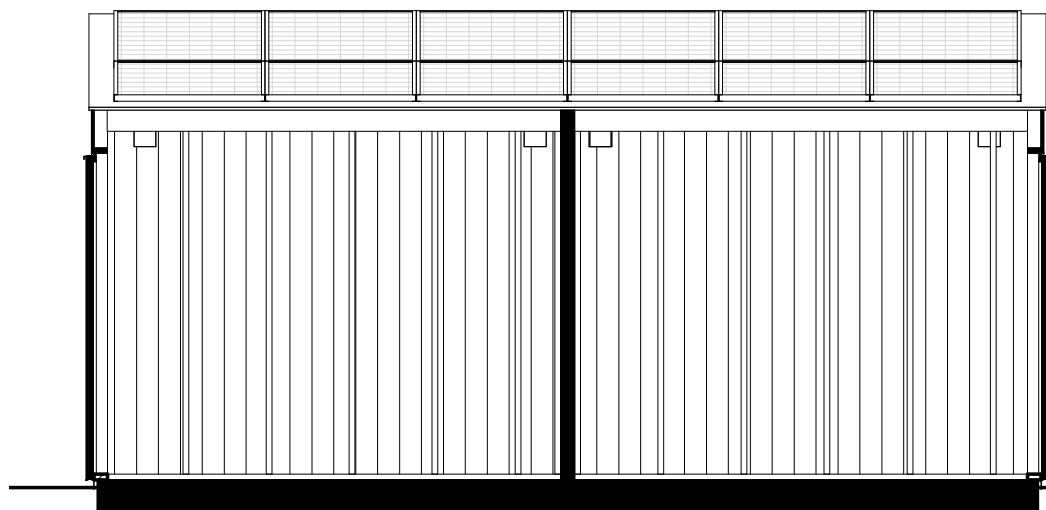

Doorsnede A-A

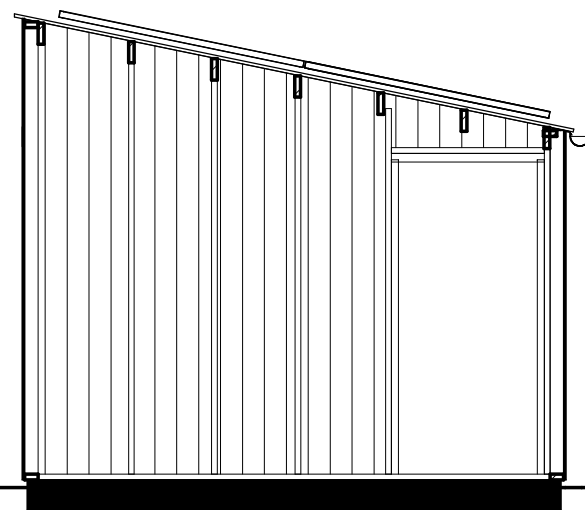

Doorsnede B-B



3D aanzicht

**ALLEMAAL
YIELEYAAL**

Tekening: **Berging B2**


Woningtype: -

Bouwnummer: 209-210,211-212,213-214,215-216,217-218
219-220,221-22,223-224,225-226,227-228
229-230


Bladnummer: **VT-BE03**

Schaal: **1:50**

Datum: **30-01-2024**

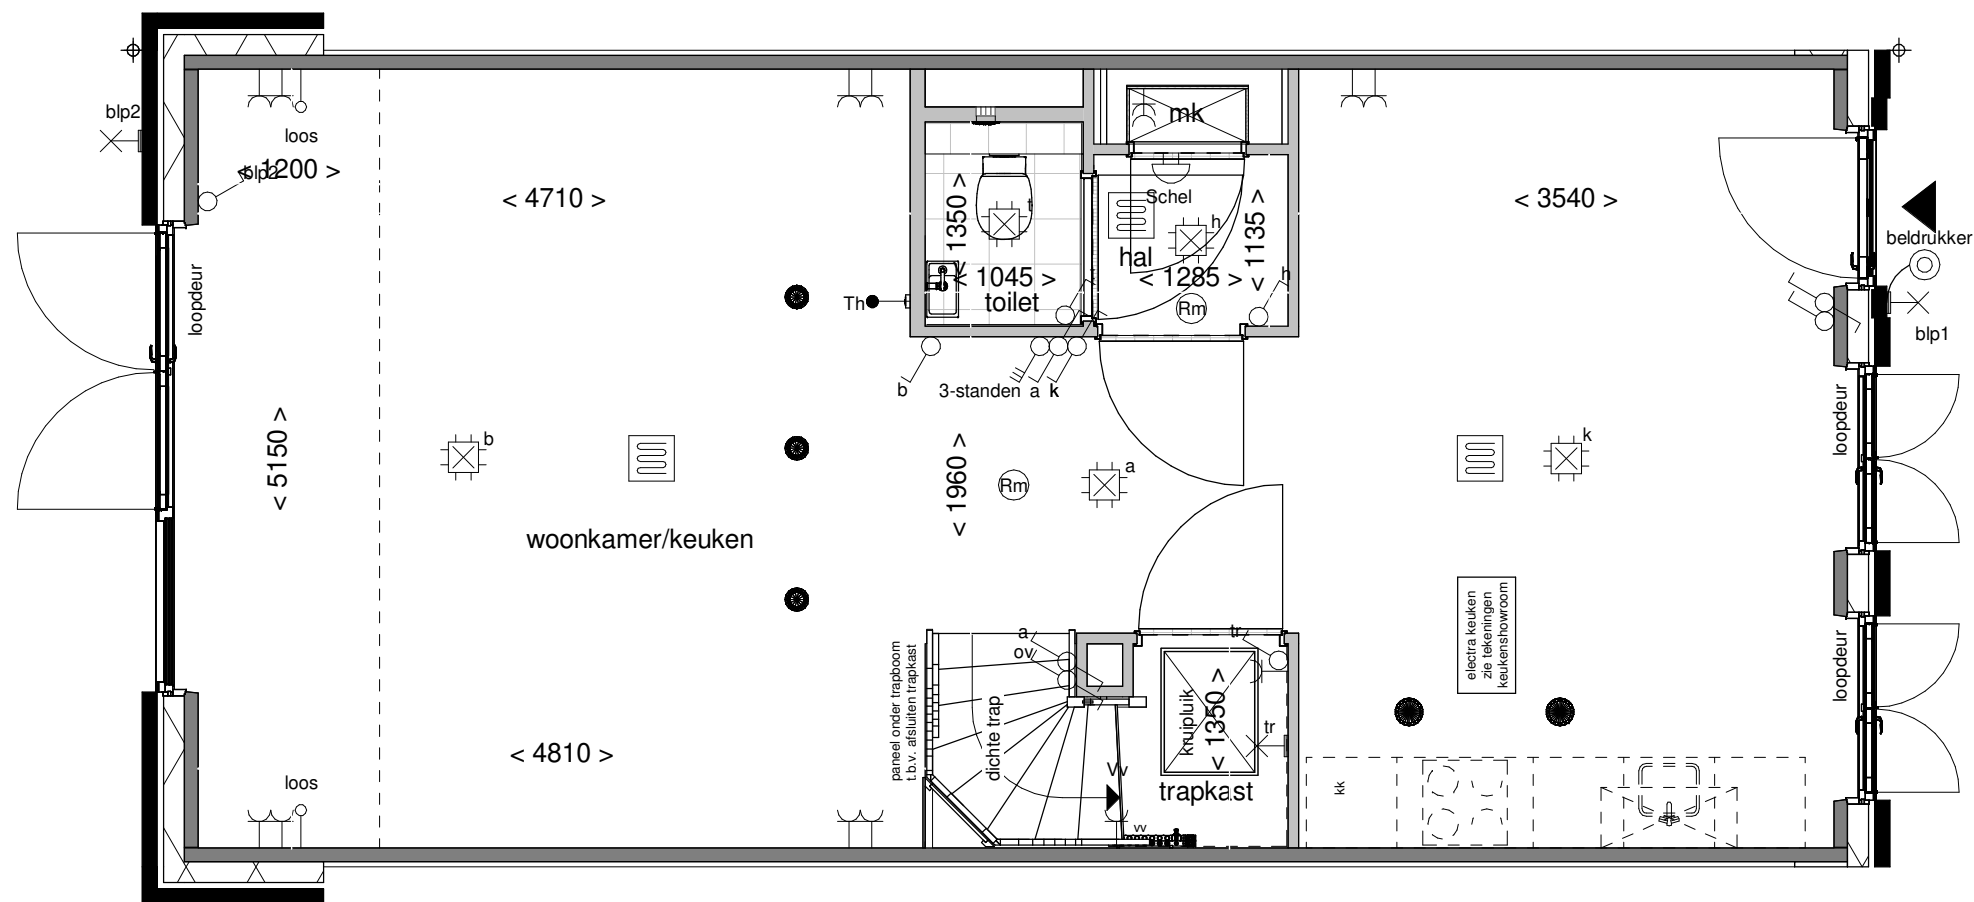

Achtergevel schaal 1:100

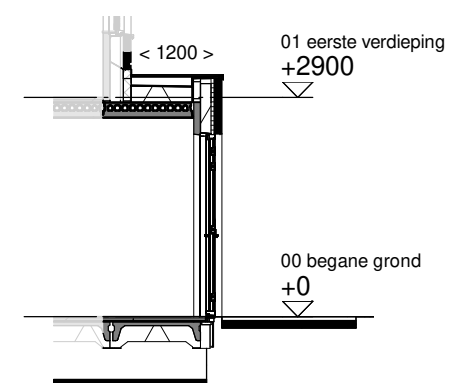

Doorsnede schaal 1:100

**ALLEMAAL
VIELEYAAL**

Optie: **Uitbouw achtergevel
1200mm**


Woningtype: **X54**

Bouwnummer: -


Optienummer: **0.A.X.12**

Schaal: **1:50 / 1:100**

Datum: **30-01-2024**

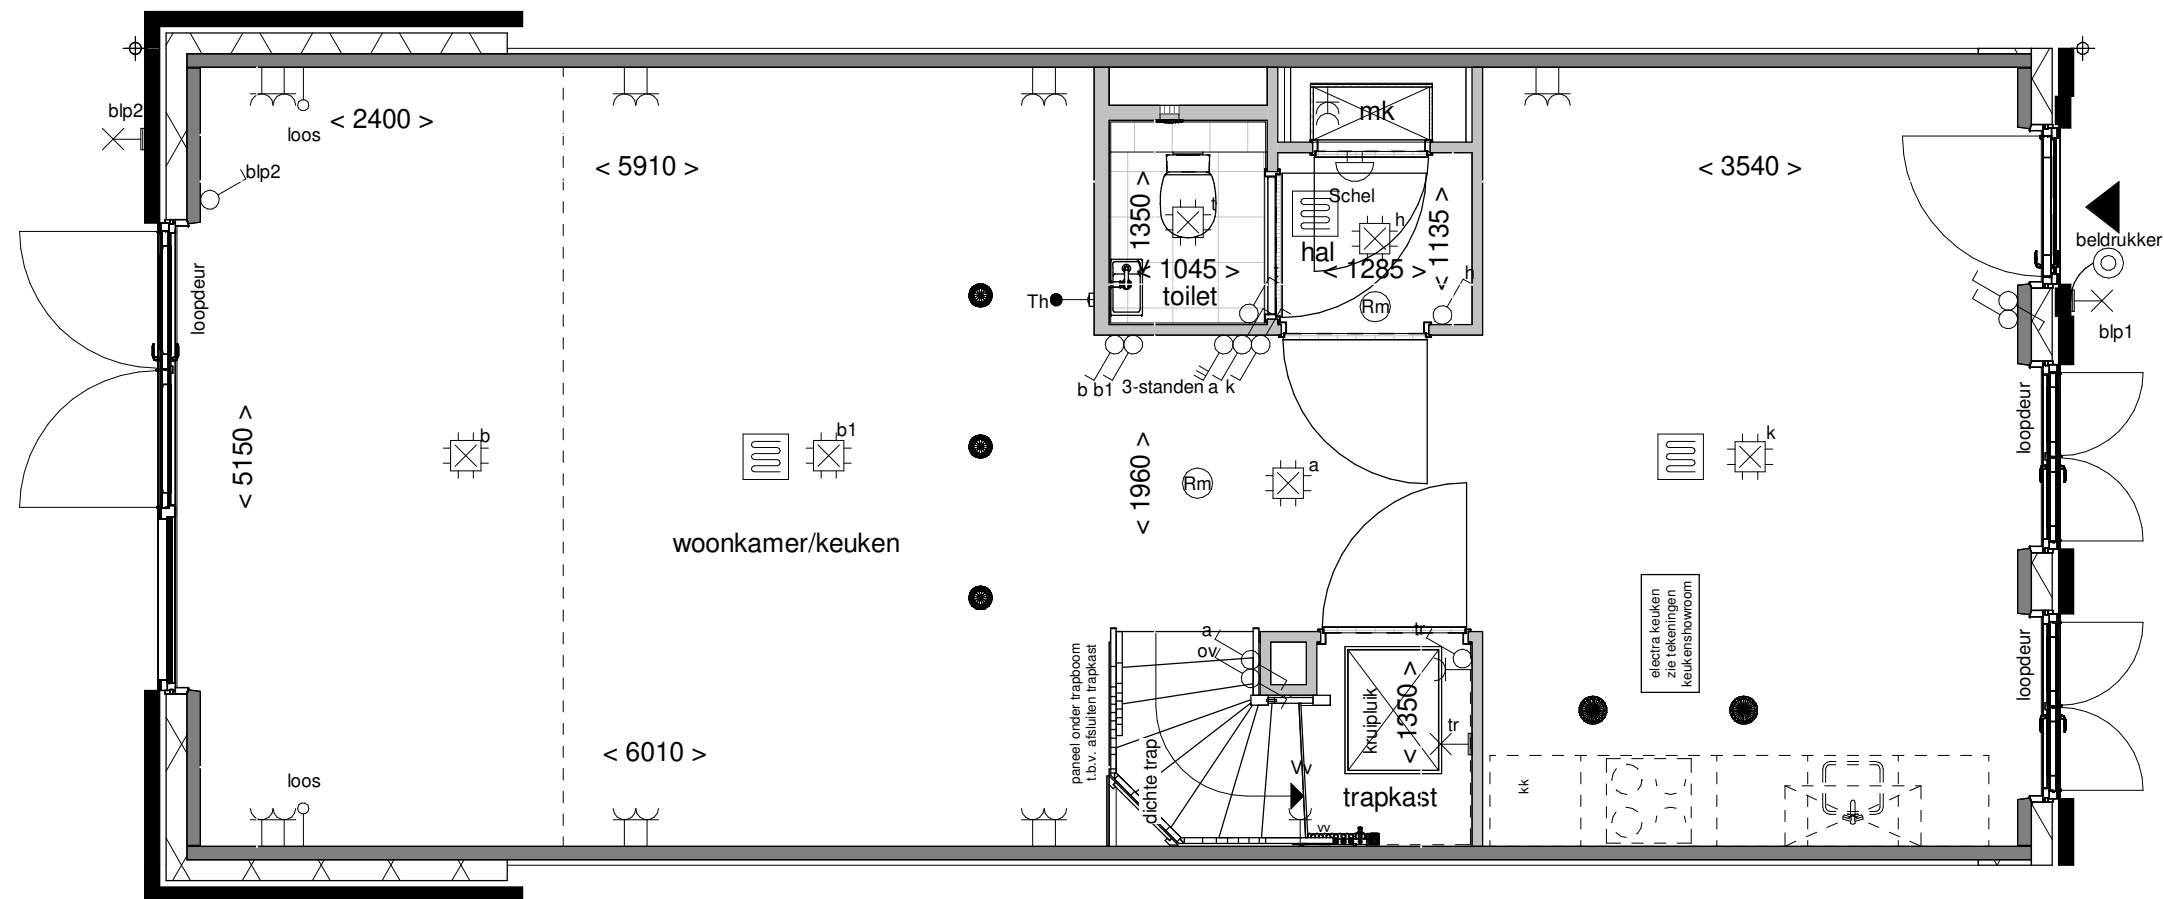

Achtergevel schaal 1:100

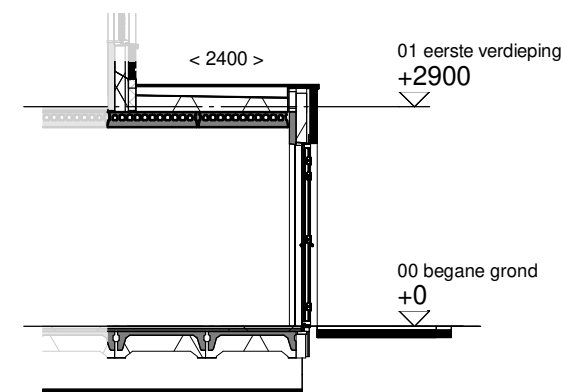

Doorsnede schaal 1:100

**ALLEMAAL
YIELEYAAL**

Optie: **Uitbouw achtergevel
2400mm**


Woningtype: **X54**

Bouwnummer: -

Optienummer: **0.A.X.32**

Schaal: **1:50 / 1:100**

Datum: **30-01-2024**

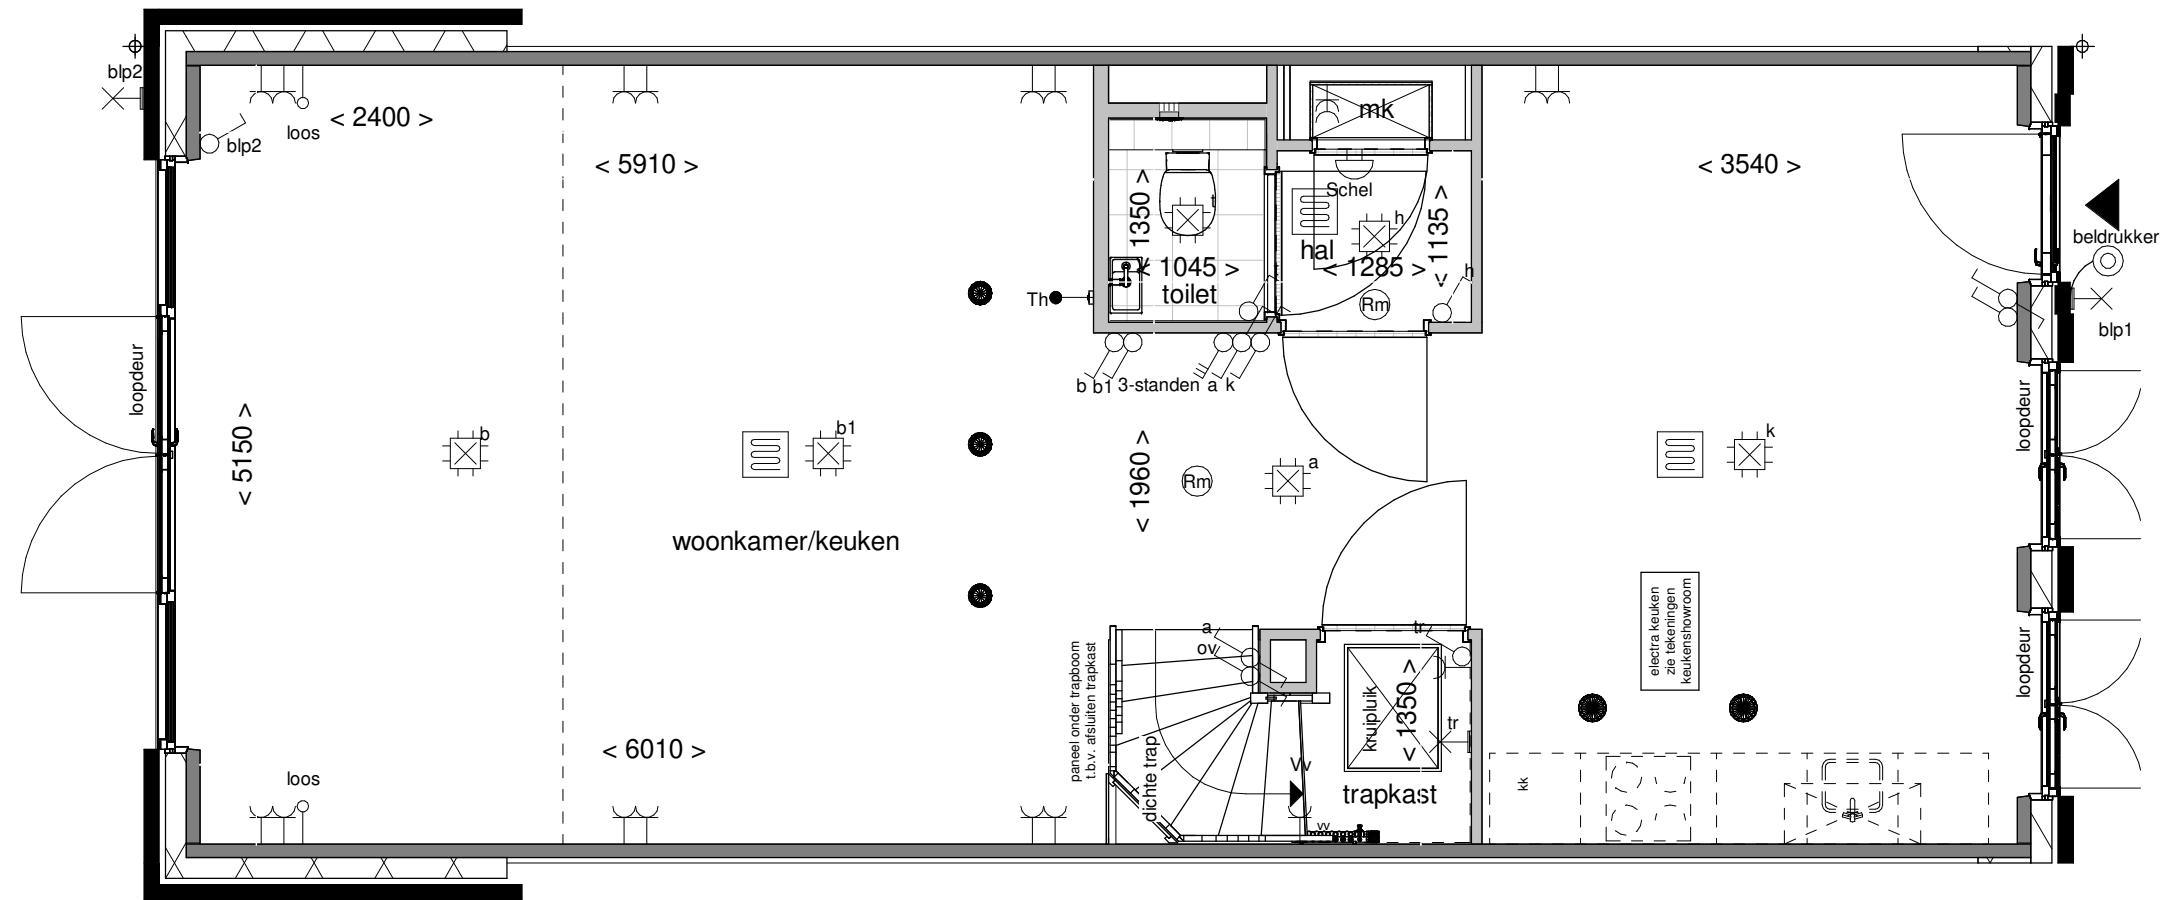

Achtergevel schaal 1:100

**ALLEMAAL
YIELEYAAL**

Optie: Dubbele deuren
achtergevel 3900mm



Woningtype: X54

Bouwnummer: -

Optienummer: 1.A.X.62

Schaal: 1:50 / 1:100

Datum: 30-01-2024

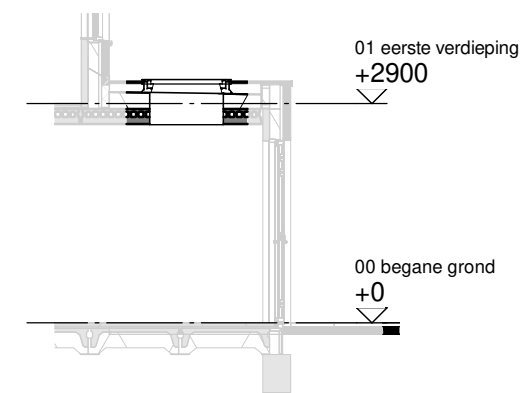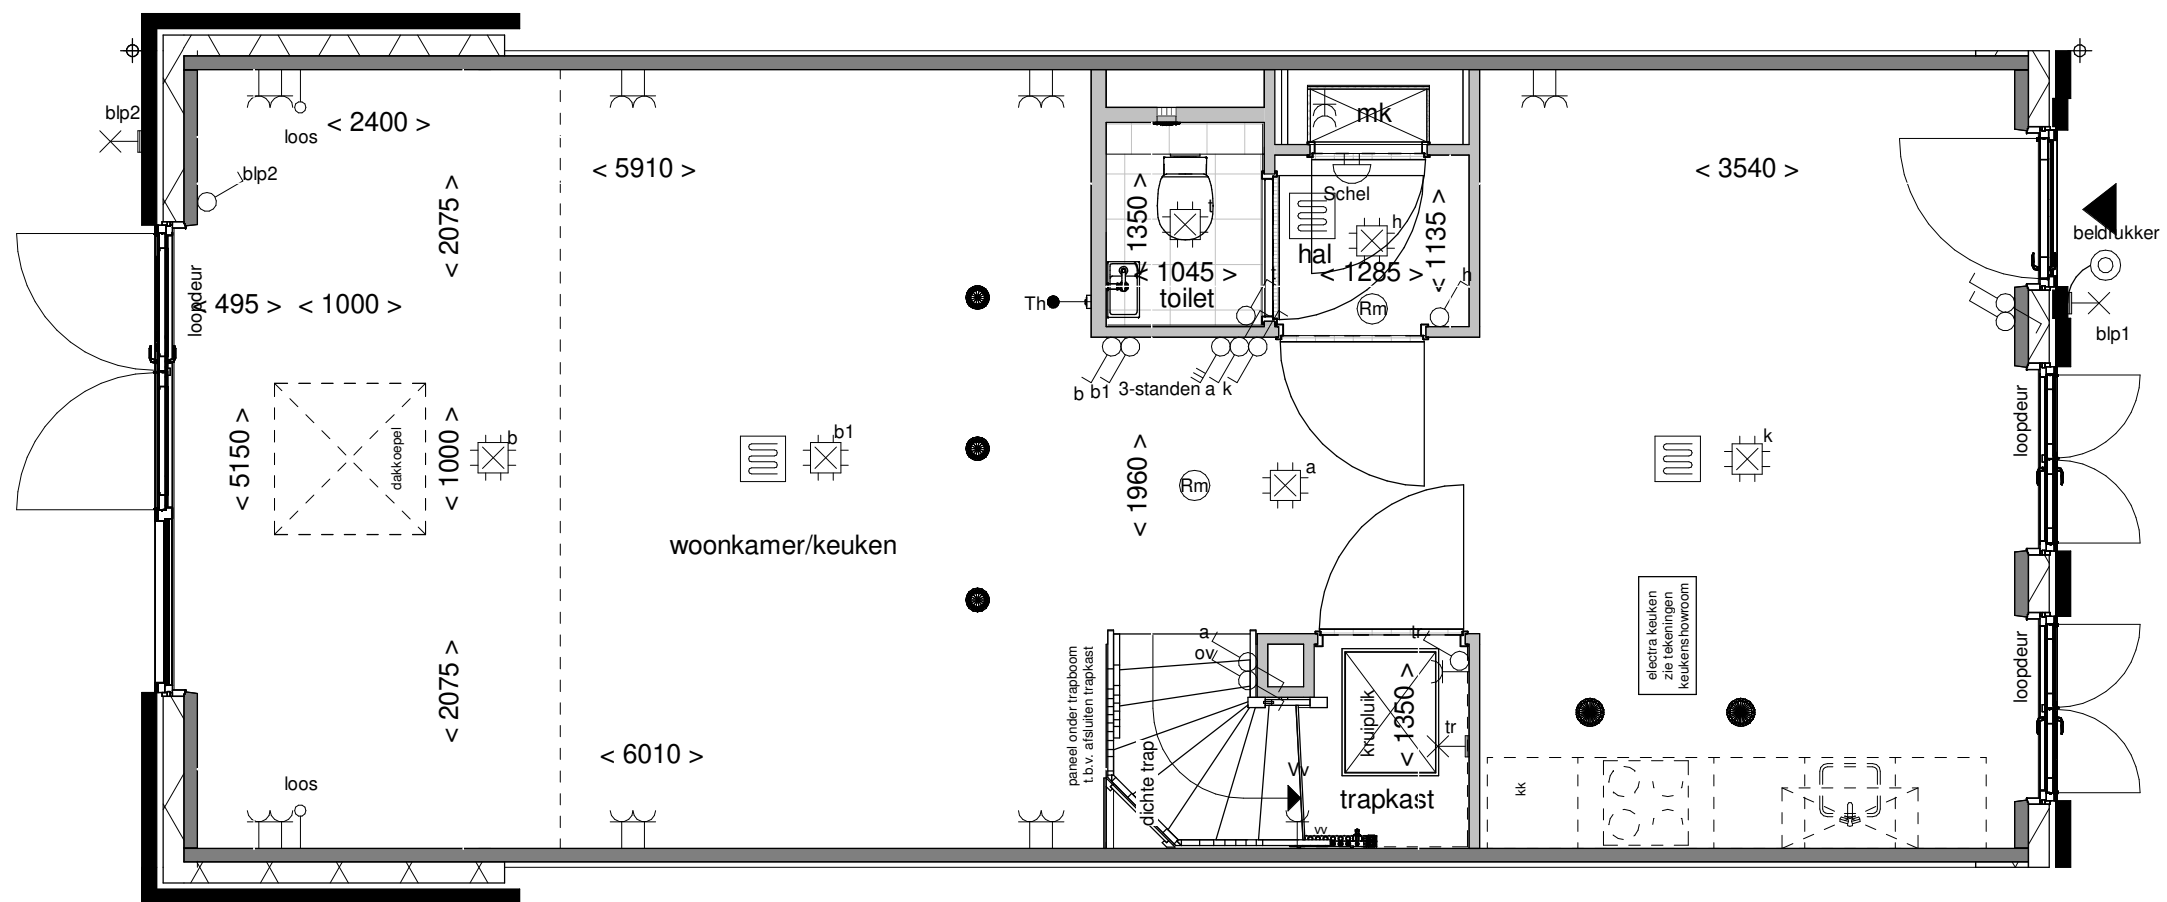

Doorsnede schaal 1:100

**ALLEMAAL
VIELEYAAL**

Optie: Lichtkoepel in
uitbouw 2400mm



Woningtype: X54

Bouwnummer: -

Optienummer: 1.B.X.10

Schaal: 1:50 / 1:100

Datum: 30-01-2024

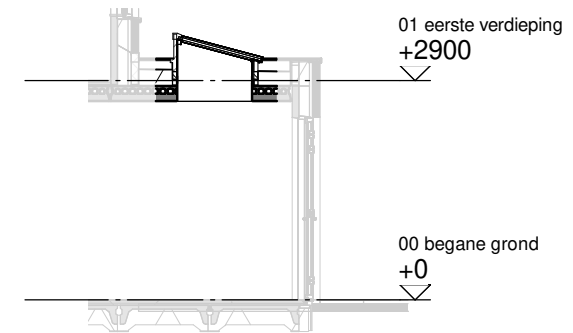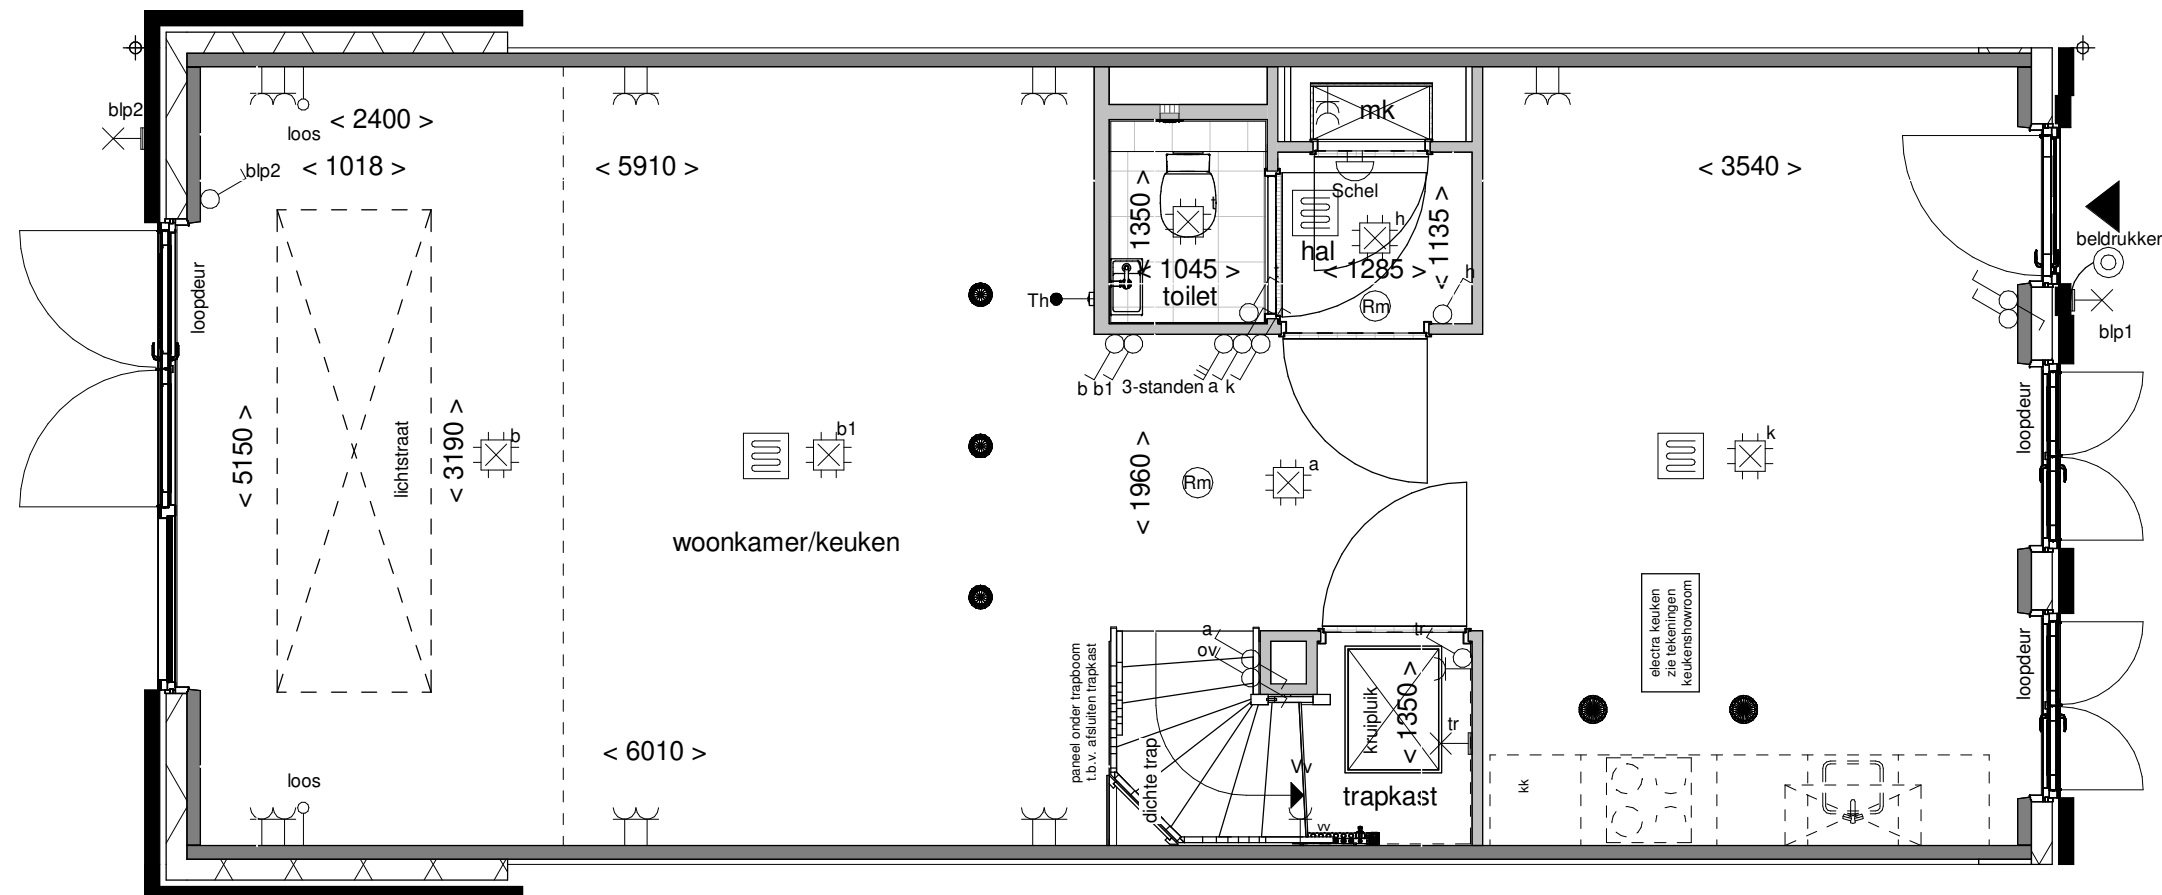

Doorsnede schaal 1:100

**ALLEMAAL
VIELEYAAL**

Optie: Lichtstraat in uitbouw
2400mm



Woningtype: X54

Bouwnummer: -


Optienummer: 1.B.X.14

Schaal: 1:50 / 1:100


Datum: 30-01-2024

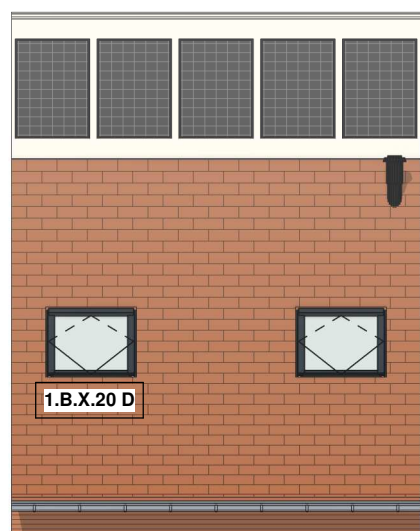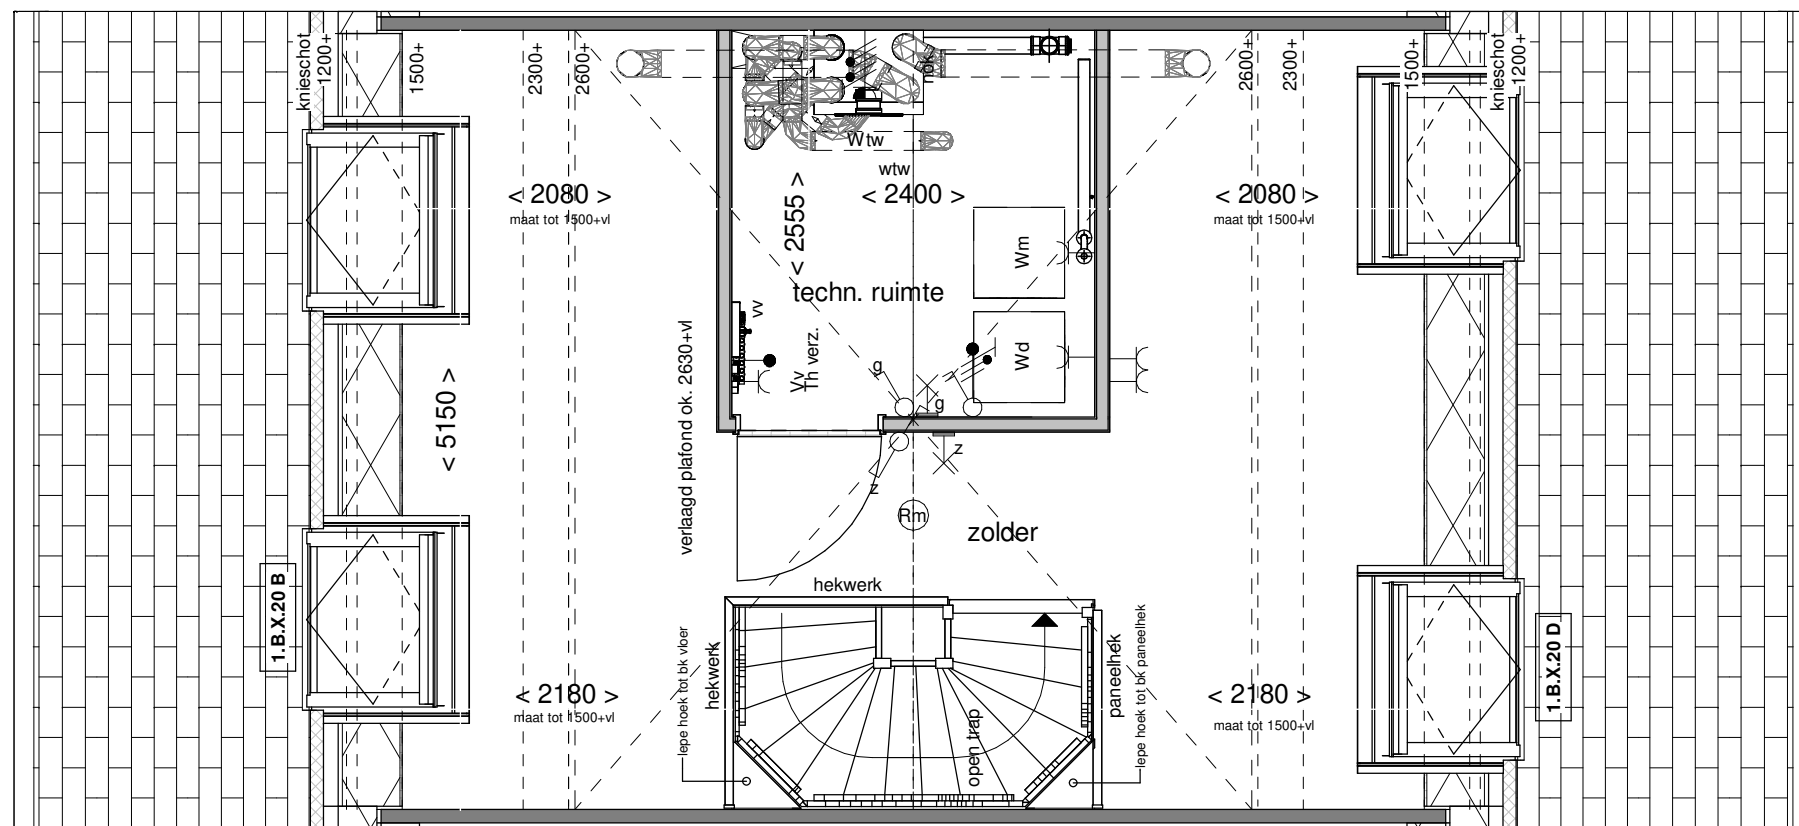


Voorgevel schaal 1:100

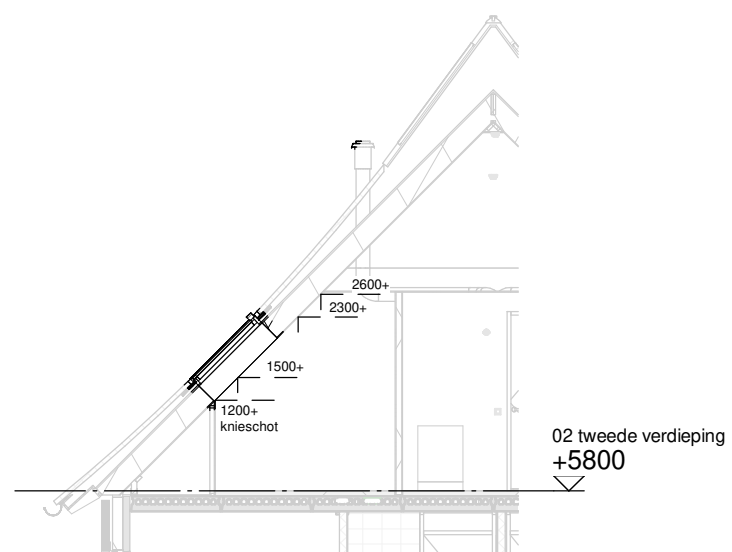

Doorsnede schaal 1:100

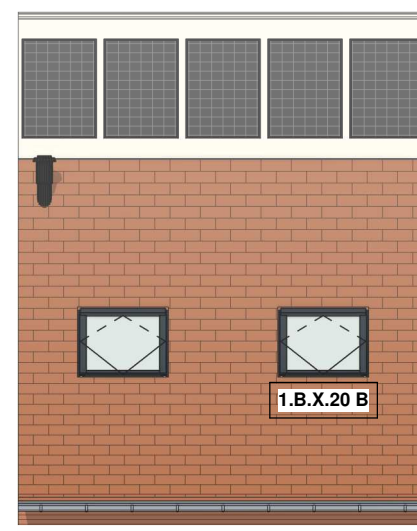

Achtergevel schaal 1:100

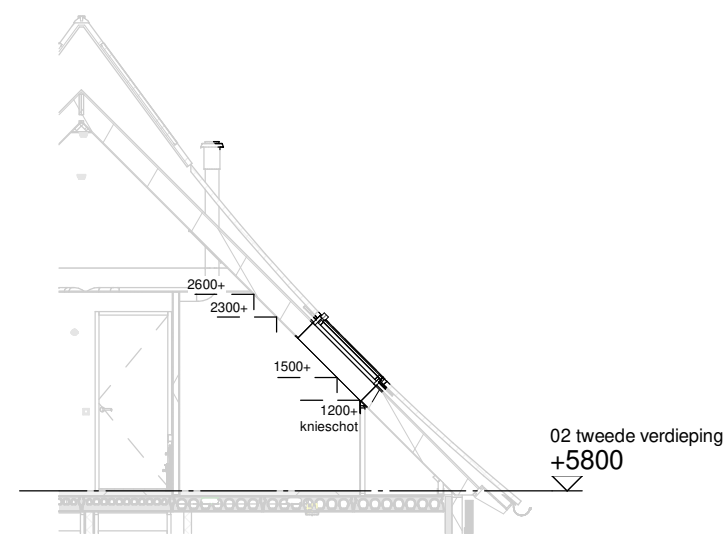

Doorsnede schaal 1:100

**ALLEMAAL
YIELEYAAL**

Optie: Dakramen voor- en achtergevel



Woningtype: X54

Bouwnummer: -


Optienummer: 1.B.X.20

Schaal: 1:50 / 1:100

Datum: 30-01-2024

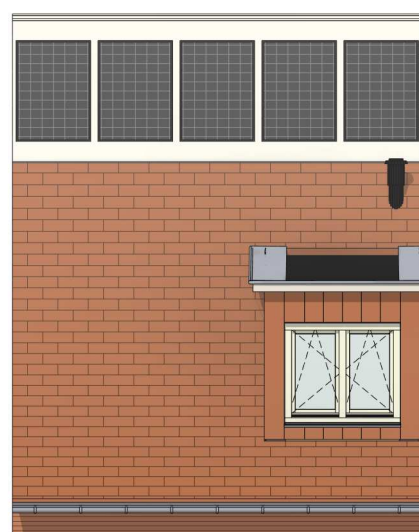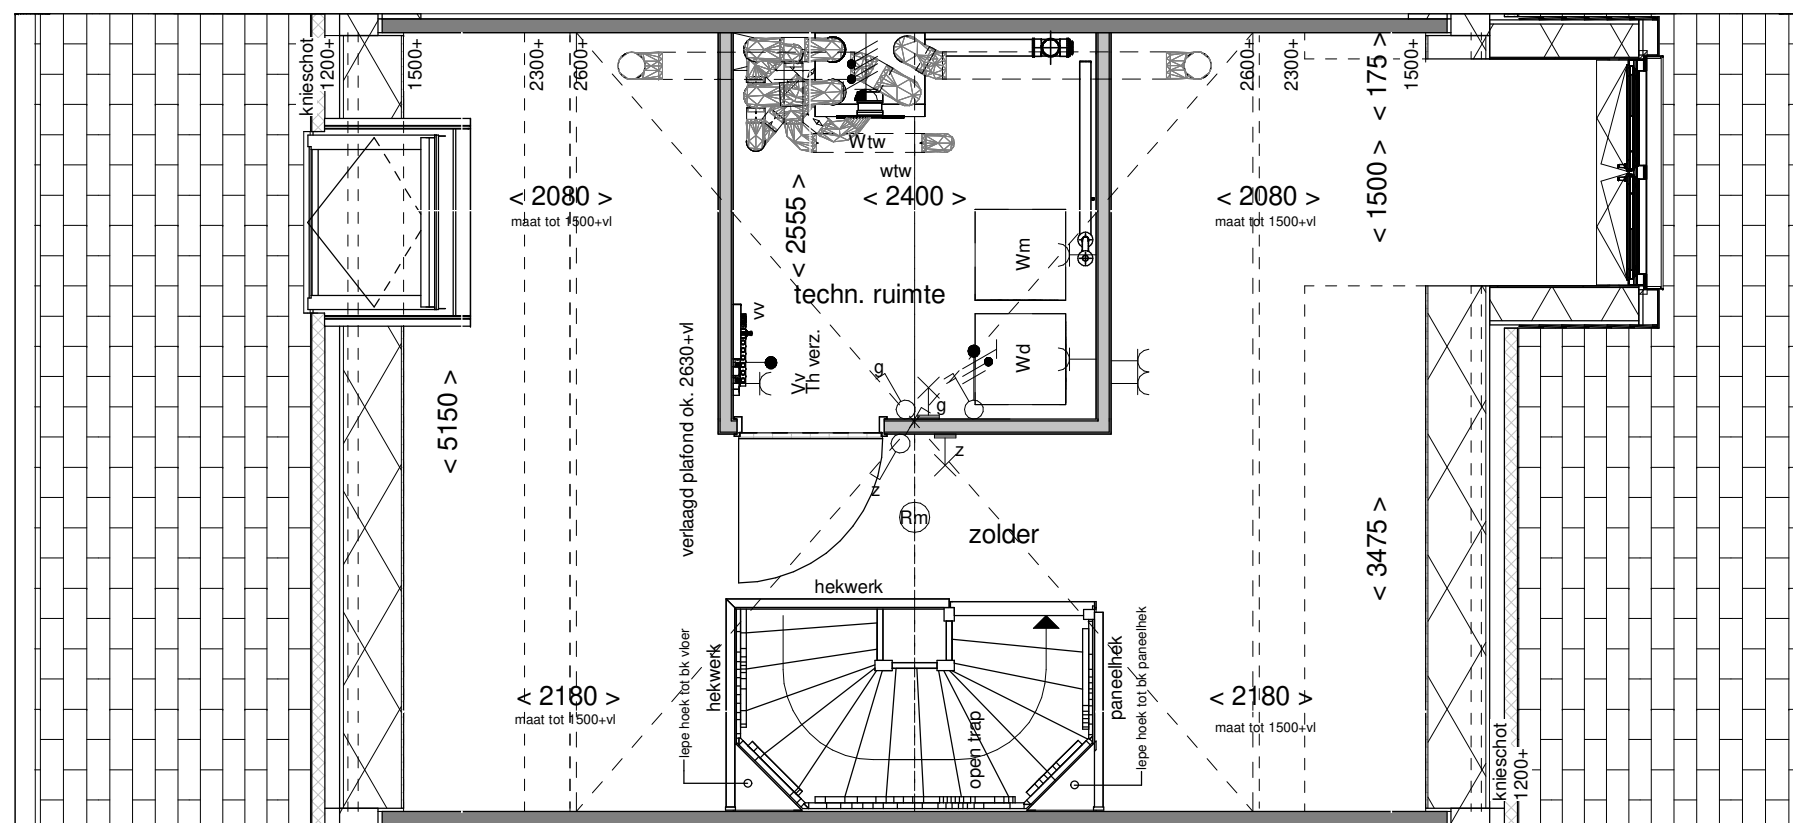

Voorgevel schaal 1:100

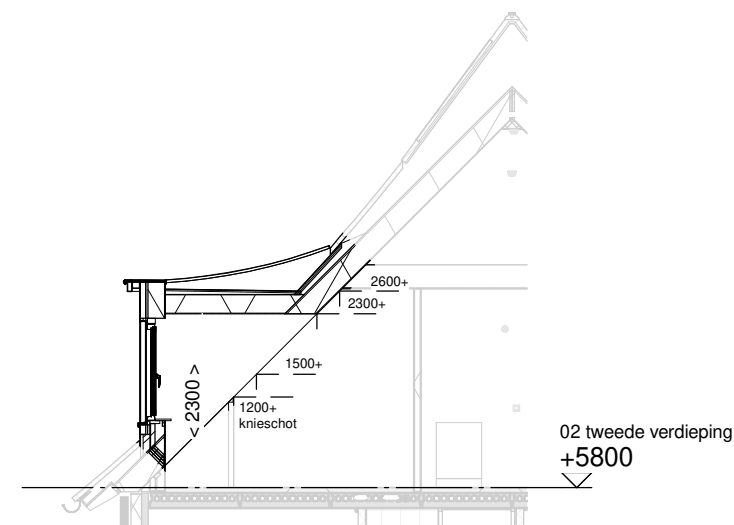

Doorsnede schaal 1:100

**ALLEMAAL
VIELEYAAL**

Optie: Dakkapel
voorgevel 1500mm



Woningtype: X54

Bouwnummer: -


Optienummer: 1.B.X.33

Schaal: 1:50 / 1:100

Datum: 30-01-2024

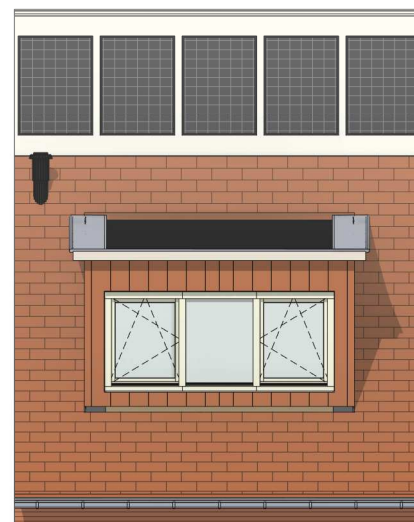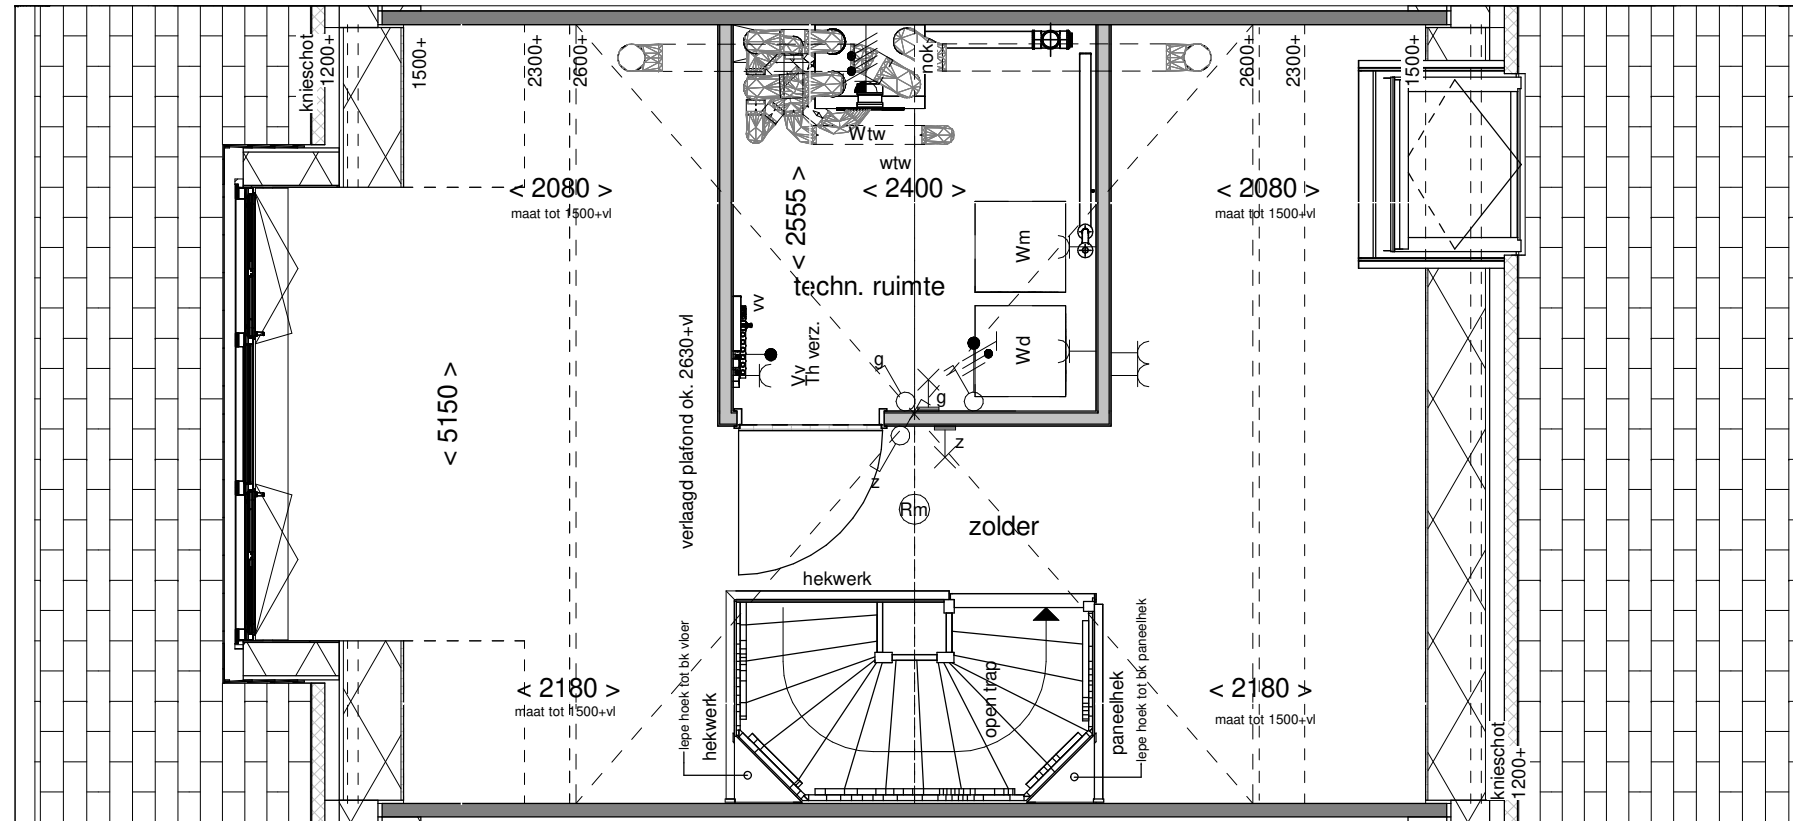

Achtergevel schaal 1:100

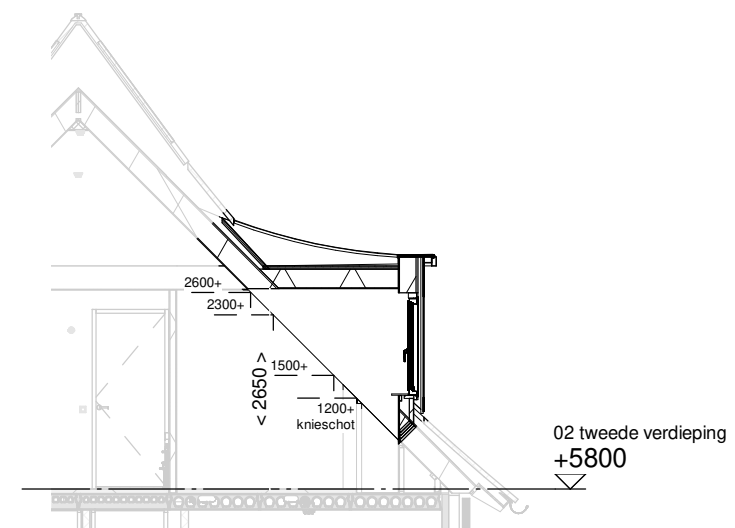

Doorsnede schaal 1:100

**ALLEMAAL
YIELEYAAL**

Optie: Dakkapel
achtergevel 3000mm


Woningtype: X54

Bouwnummer: -

Optienummer: 1.B.X.34

Schaal: 1:50 / 1:100

Datum: 30-01-2024

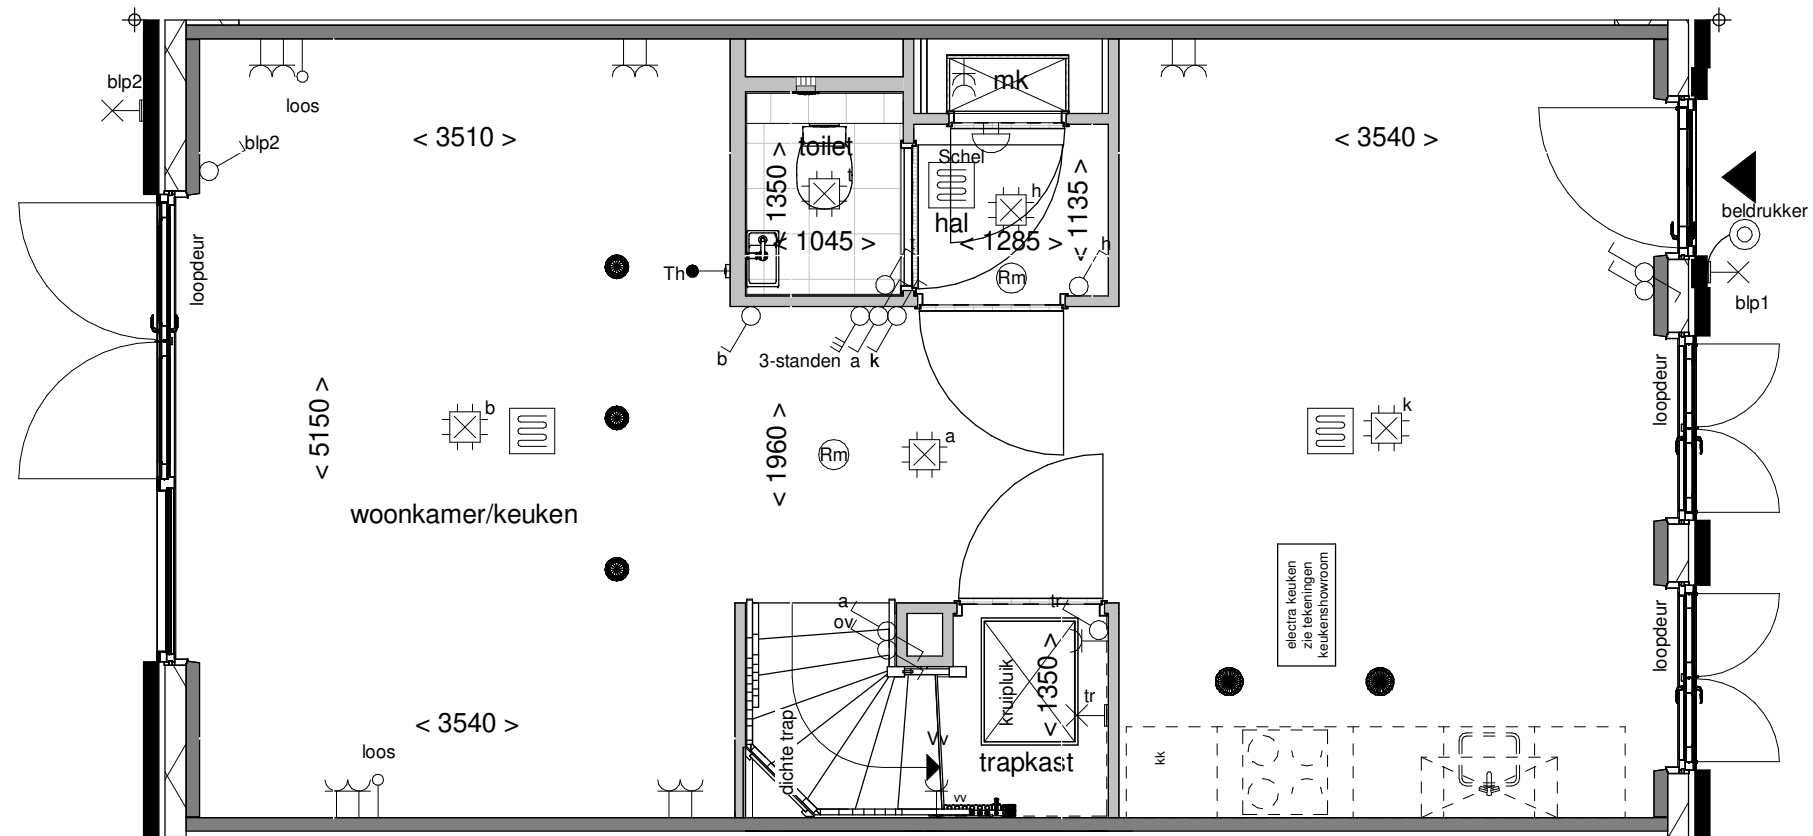

**ALLEMAAL
VIELEYAAL**

Optie: Wand naast trap


Woningtype: X54

Bouwnummer: -

Optienummer: 1.C.X.10

Schaal: 1:50

Datum: 30-01-2024

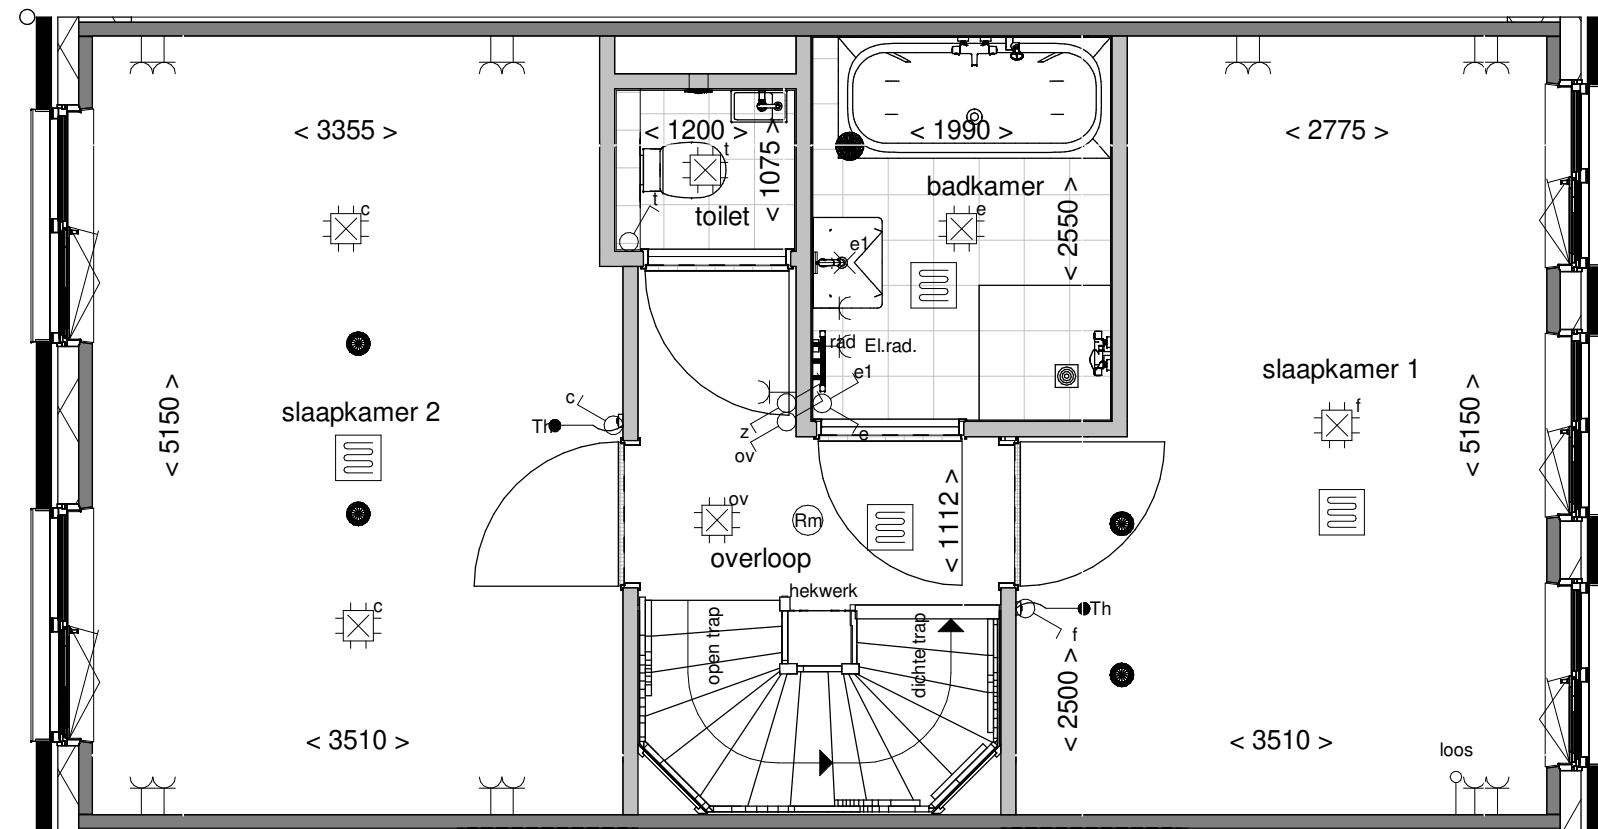

**ALLEMAAL
VIELEYAAL**

Optie: Samenvoegen
slaapkamer 2 en 3


Woningtype: X54

Bouwnummer: -

Optienummer: 1.C.X.30

Schaal: 1:50

Datum: 30-01-2024

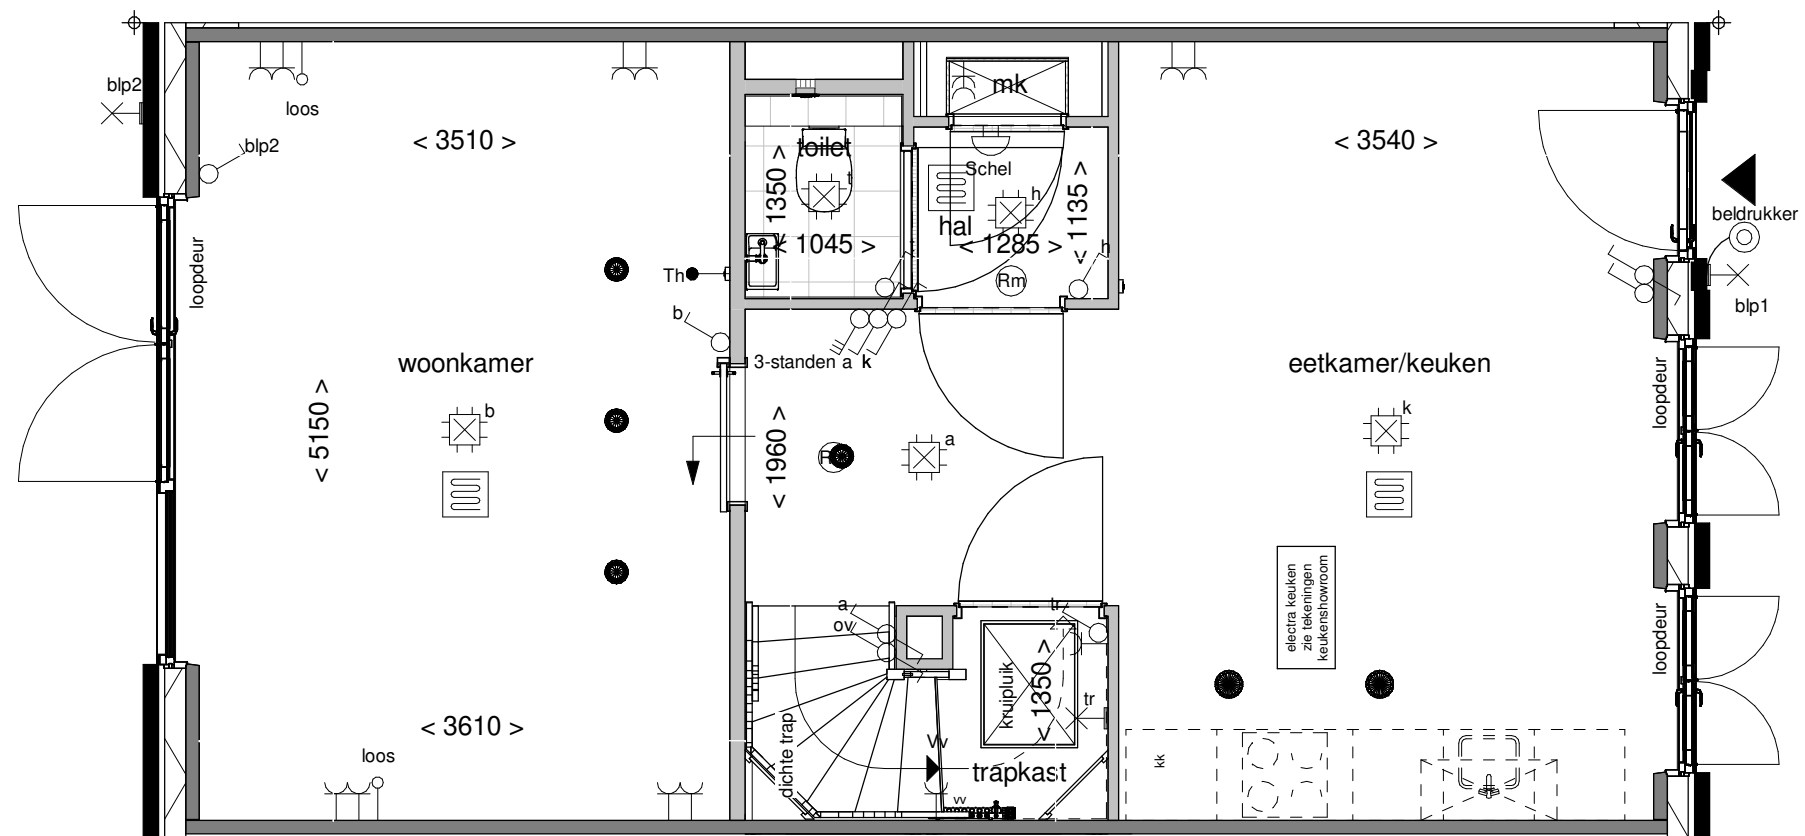

**ALLEMAAL
VIELEYAAL**

Optie: Schuifdeur tussen woonk. en keuken


Woningtype: X54

Bouwnummer: -

Optienummer: 1.C.X.42

Schaal: 1:50

Datum: 30-01-2024

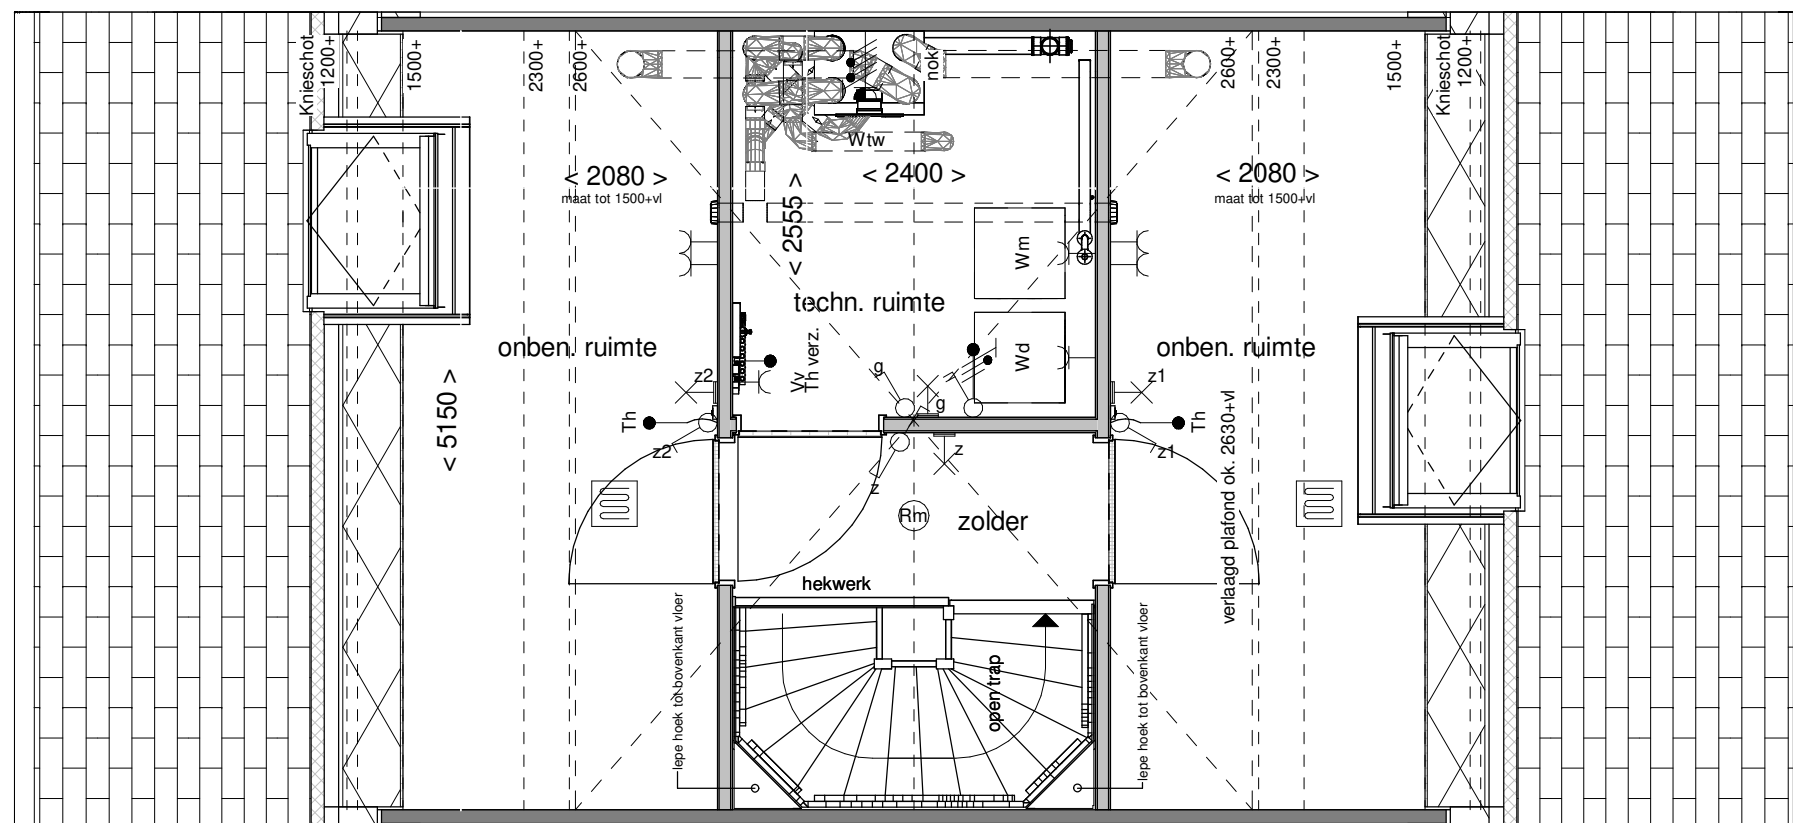

**ALLEMAAL
VIELEYAAL**

Optie: Indeling techn.- en 2
onb. ruimtes


Woningtype: X54

Bouwnummer: -

Optienummer: 1.C.X.76

Schaal: 1:50

Datum: 30-01-2024

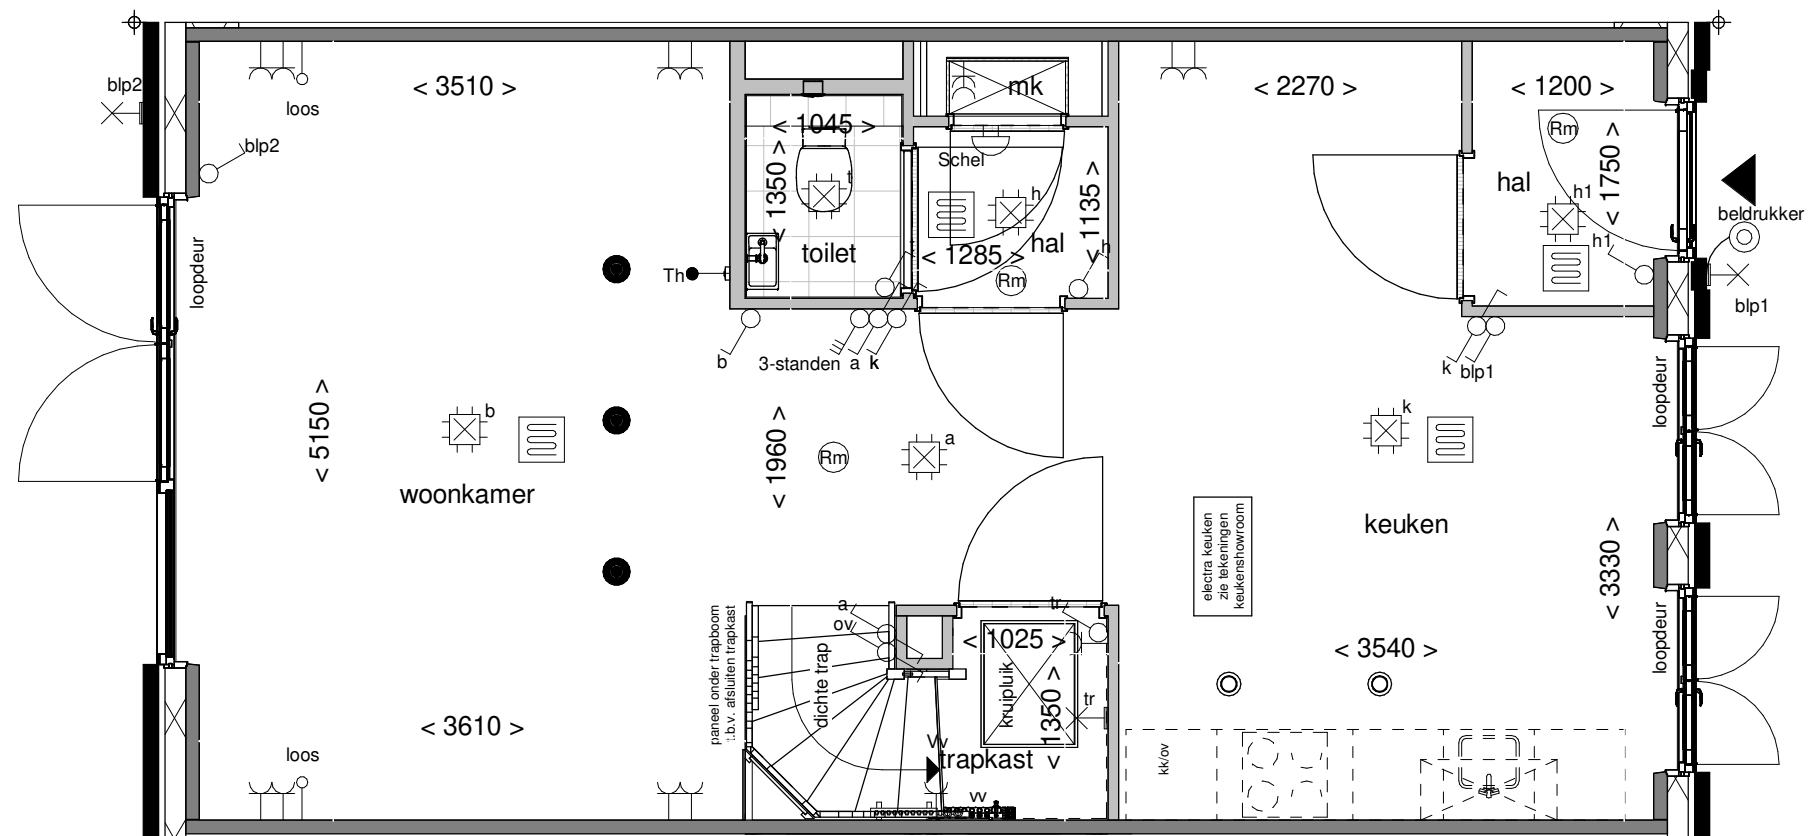

**ALLEMAAL
VIELEYAAL**

Optie: Hal t.p.v. voorzijde
woning

Woningtype: X54

Bouwnummer: -

Optienummer: 1.C.X.80

Schaal: 1:50

Datum: 30-01-2024